
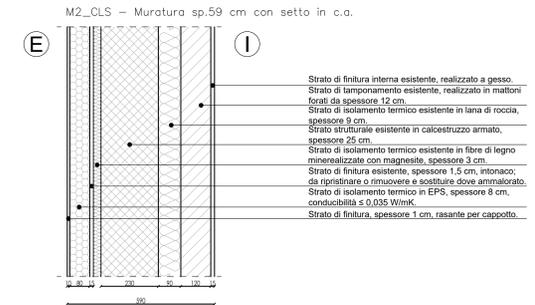
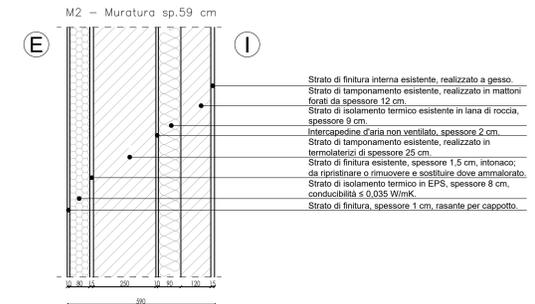
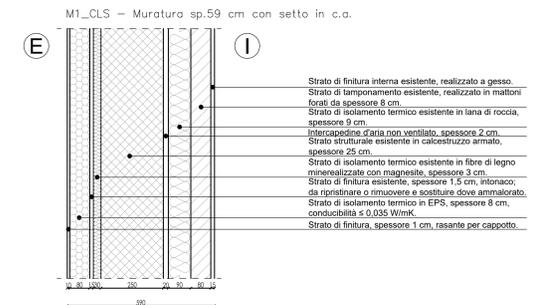
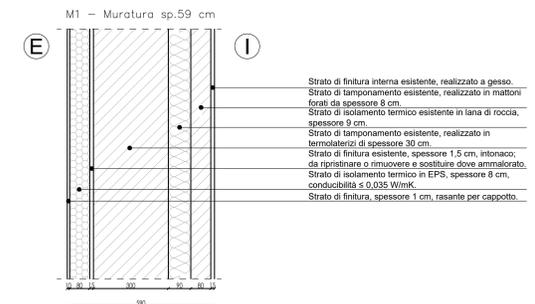


PIANTA PIANO PRIMO
STATO DI PROGETTO
scala 1:50

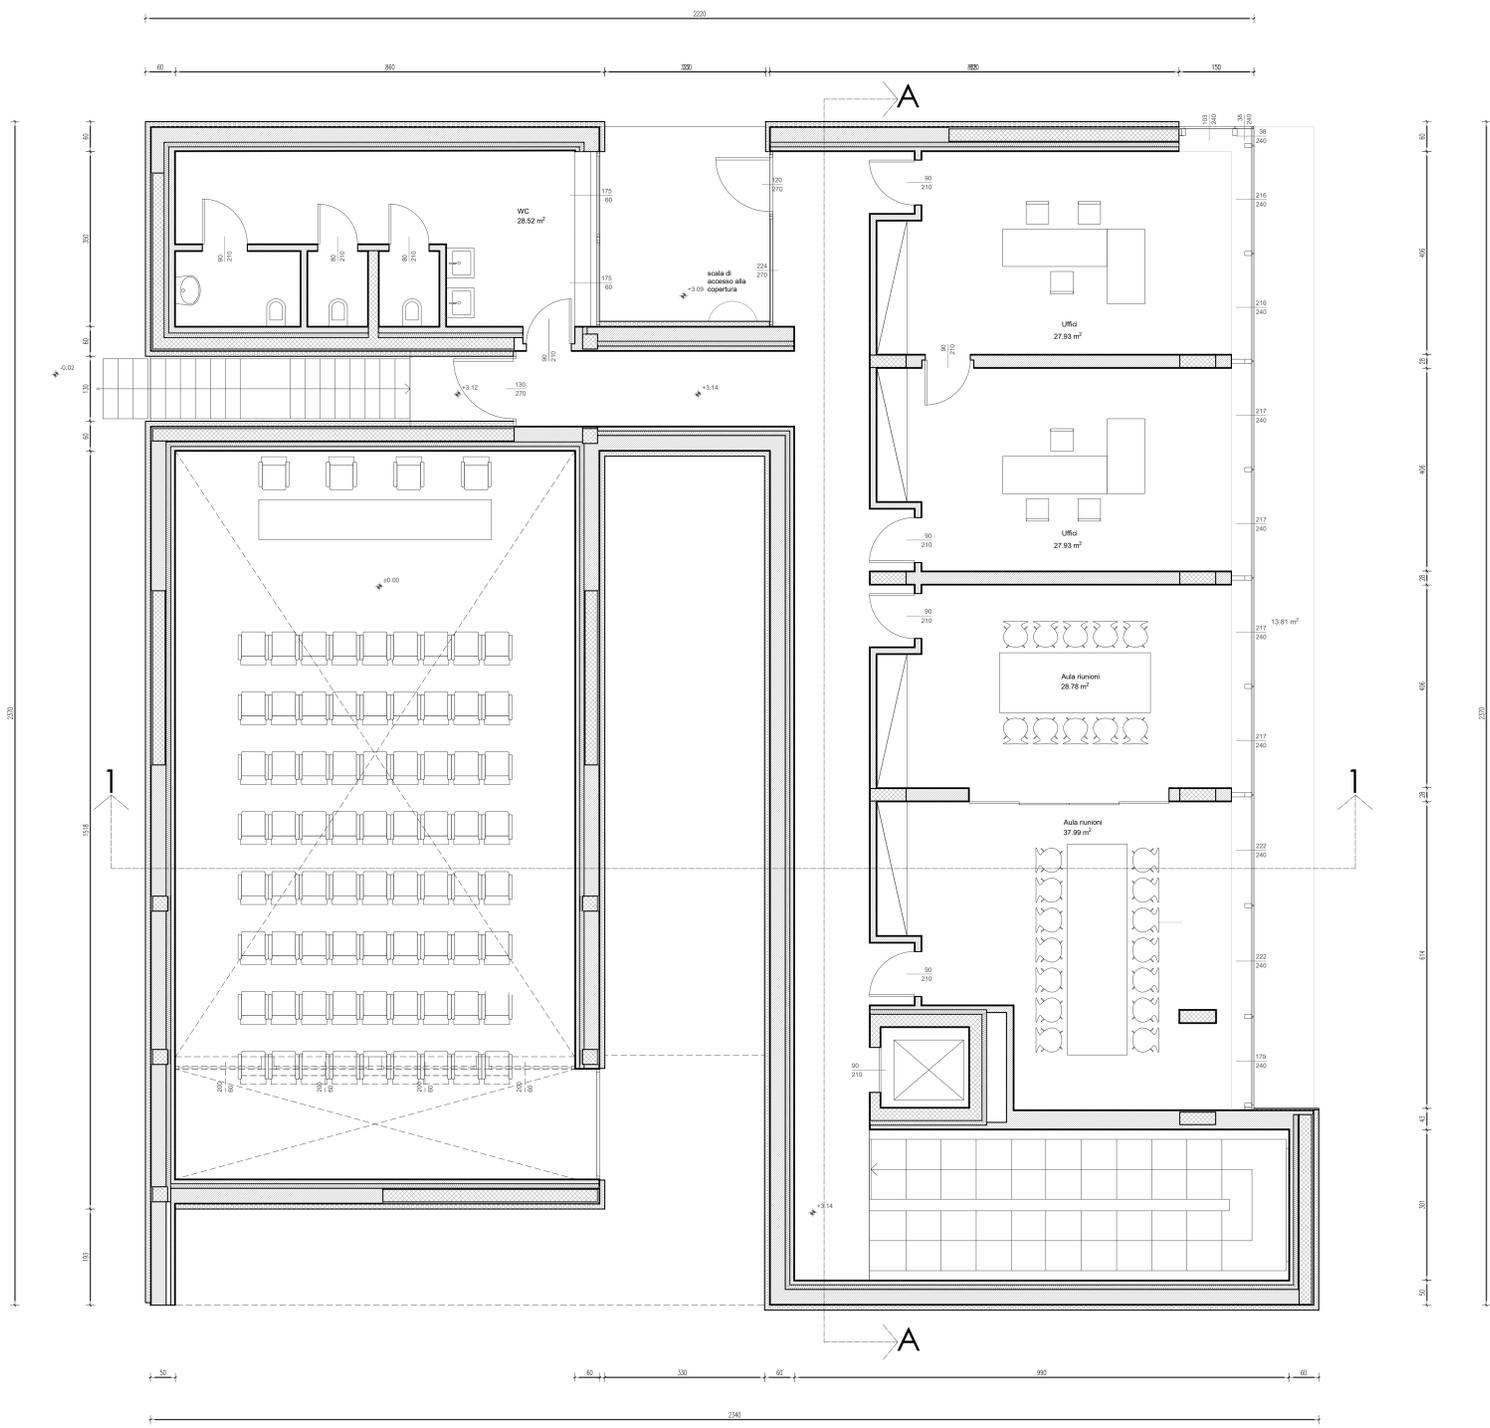

N.B. Vengono riportate esclusivamente le stratigrafie oggetto di intervento, le quote sono espresse in mm.

COMUNE DI ALBANO S.A.		PROVINCIA DI BERGAMO	
PROGETTO	PROGETTO DEFINITIVO/ESECUTIVO LAVORI DI EFFICIENTAMENTO ENERGETICO DELLA PALAZZINA UFFICI DEL POLO SCOLASTICO, SITA NEL COMUNE DI ALBANO S. ALESSANDRO, VIA DANTE, 13. FINANZIAMENTO MISSIONE 2 COMPONENTE 4 INVESTIMENTO 2.2 FONDI PNRR - CUP: G74D22006320006 - CIG: 971281547F		
UBICAZIONE	Via Dante, 13 - 24061 Albano Sant'Alessandro (BG)		
COMMITTENTE	Comune di Albano Sant'Alessandro Piazza Caduti per la Patria, 2, Albano (BG)		
FINANZIAMENTO	PIANO NAZIONALE DI RIPRESA E RESILIENZA		
OGGETTO	Pianta piano primo - stato di progetto		
REVISIONE	PROTOCOLLO N. DATA	TAVOLA N.	
00 21/04/2023	Redazione progetto preliminare	Maggio 2023	5
01 10/05/2023	Redazione progetto esecutivo	1:50	
ING. BALINI, ING. BELTRAMI, ING. LOCATELLI F. Servizi tecnici per l'edilizia, l'energia e la sicurezza		ING. NICOLA BALINI Via Dantesca, 1 - 24017 MARIANO (BG) tel. 035 870281 - Fax 035 8702108 e-mail: info@ingegneria.it P.C. 03599900161 sito: www.ingegneria.it	