

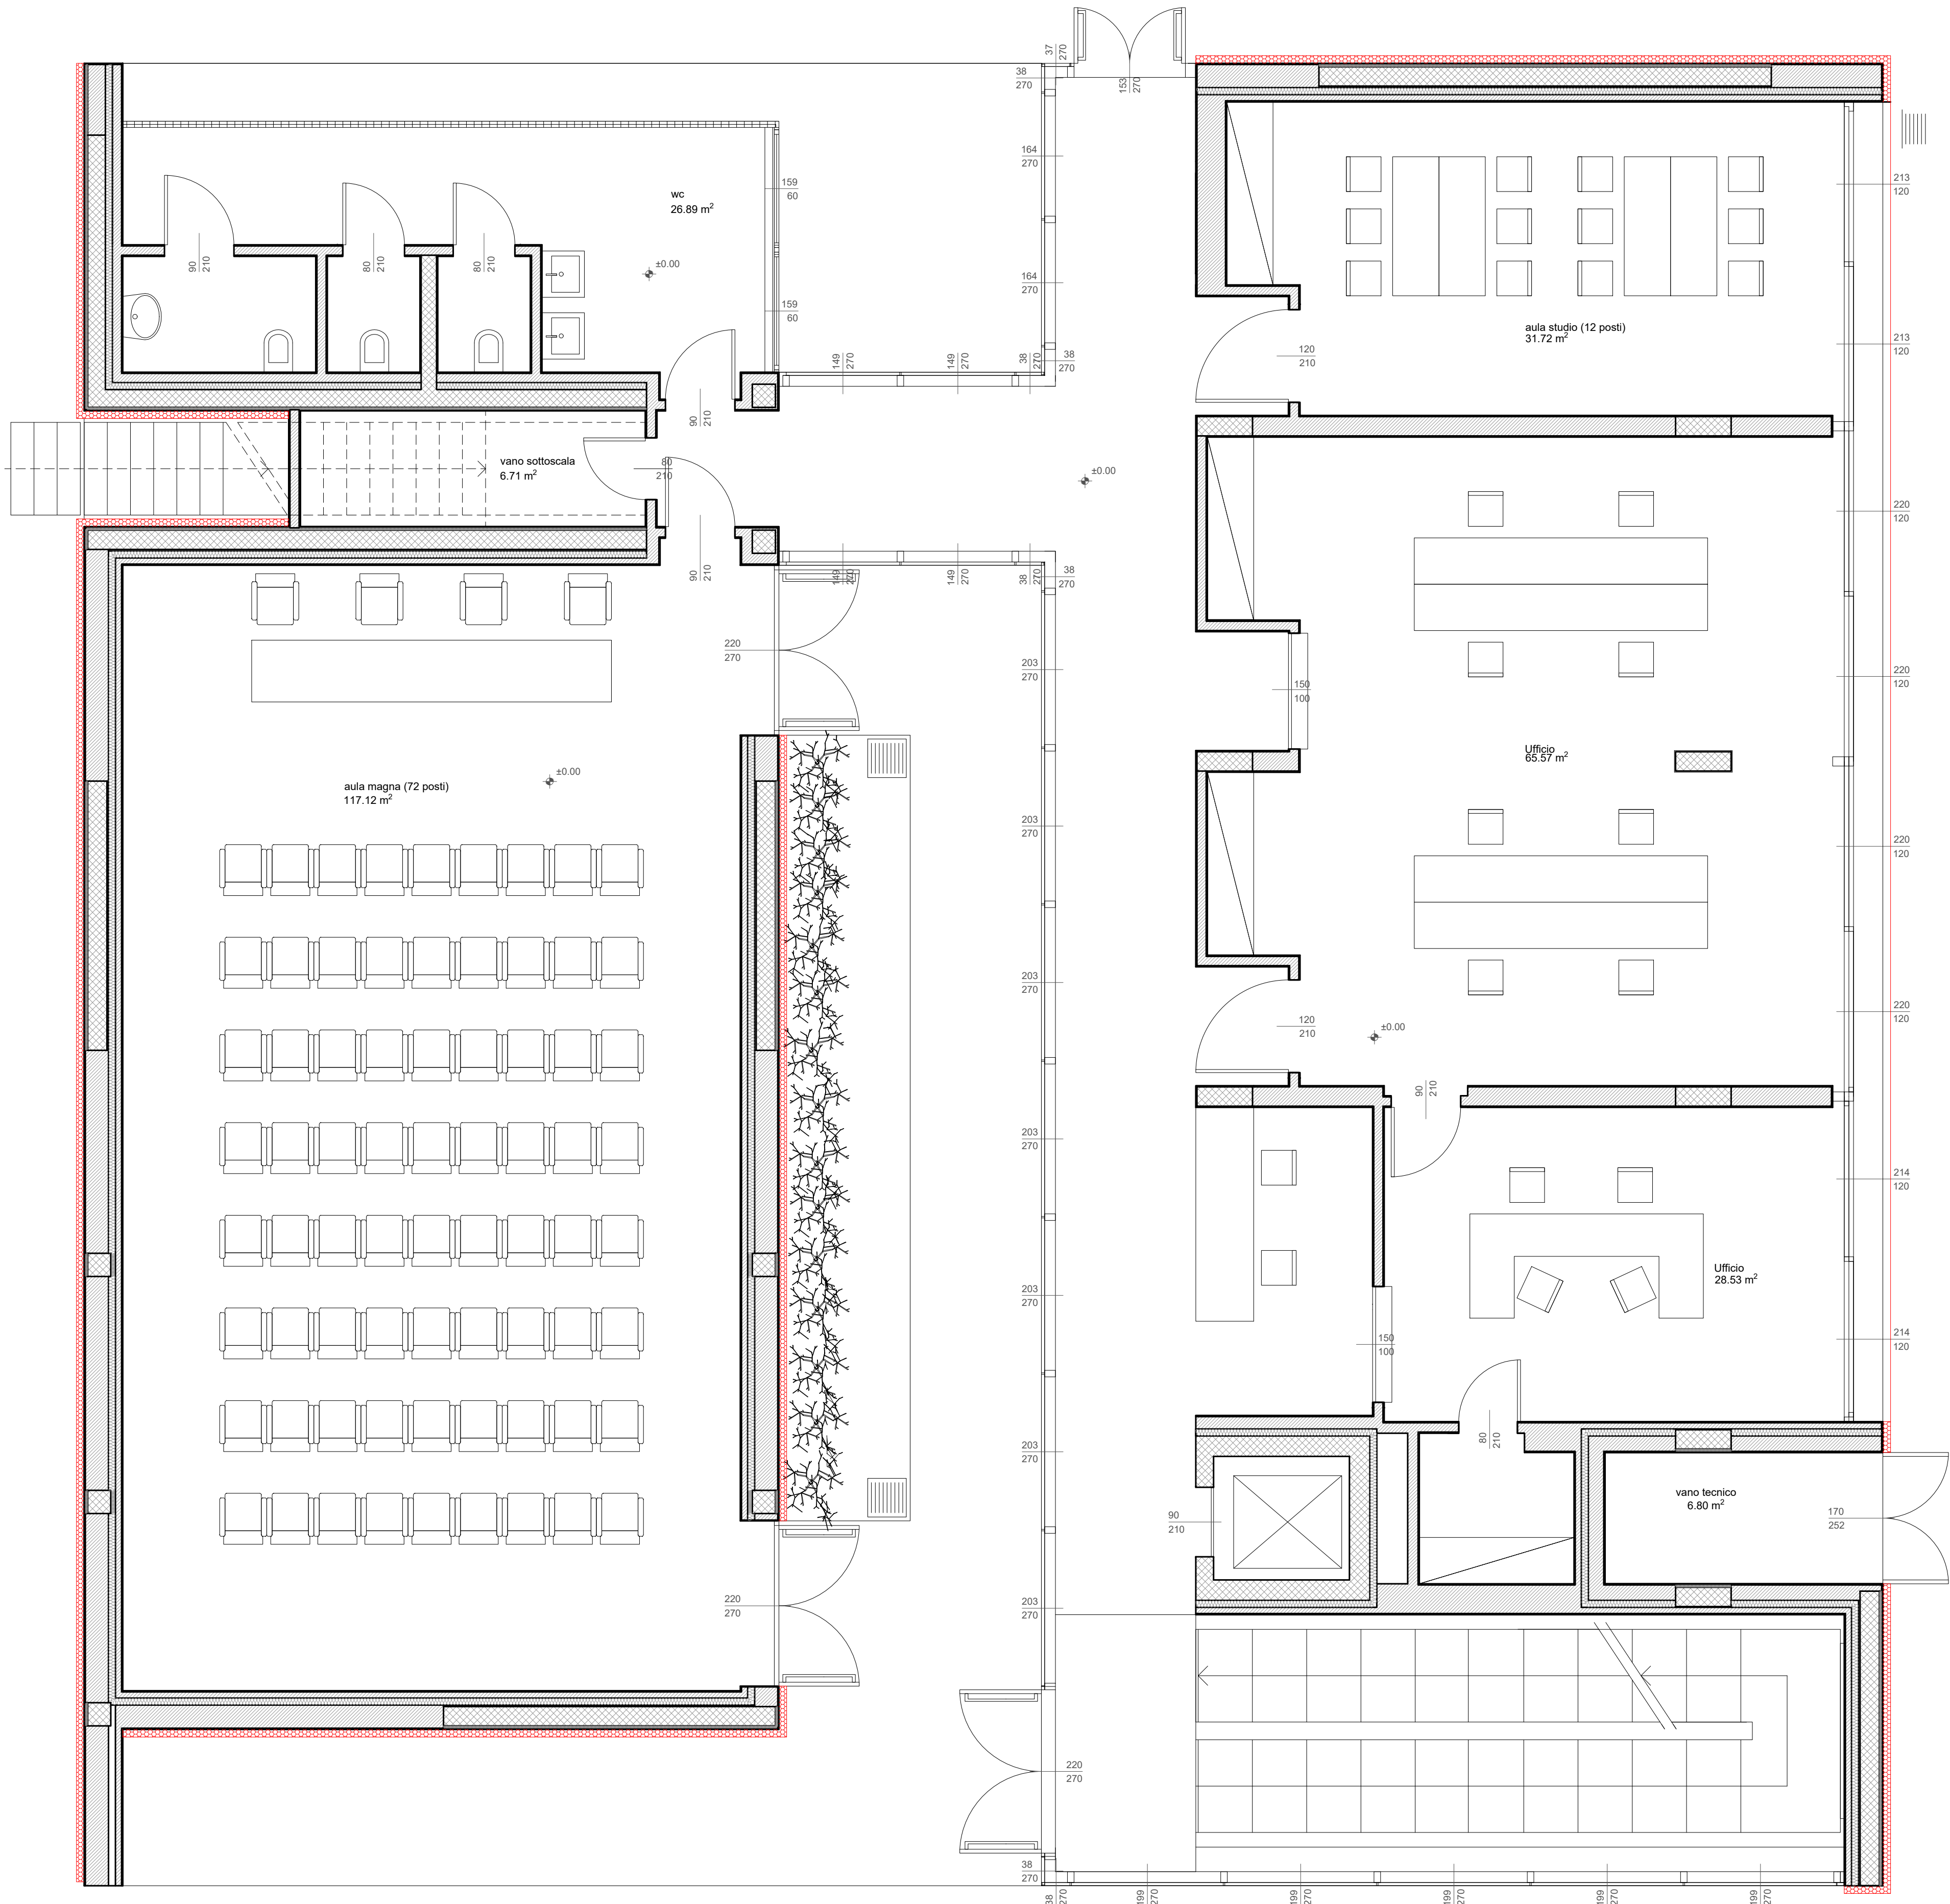
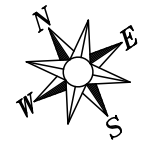


PIANTA PIANO TERRA
CONFRONTO
scala 1:50

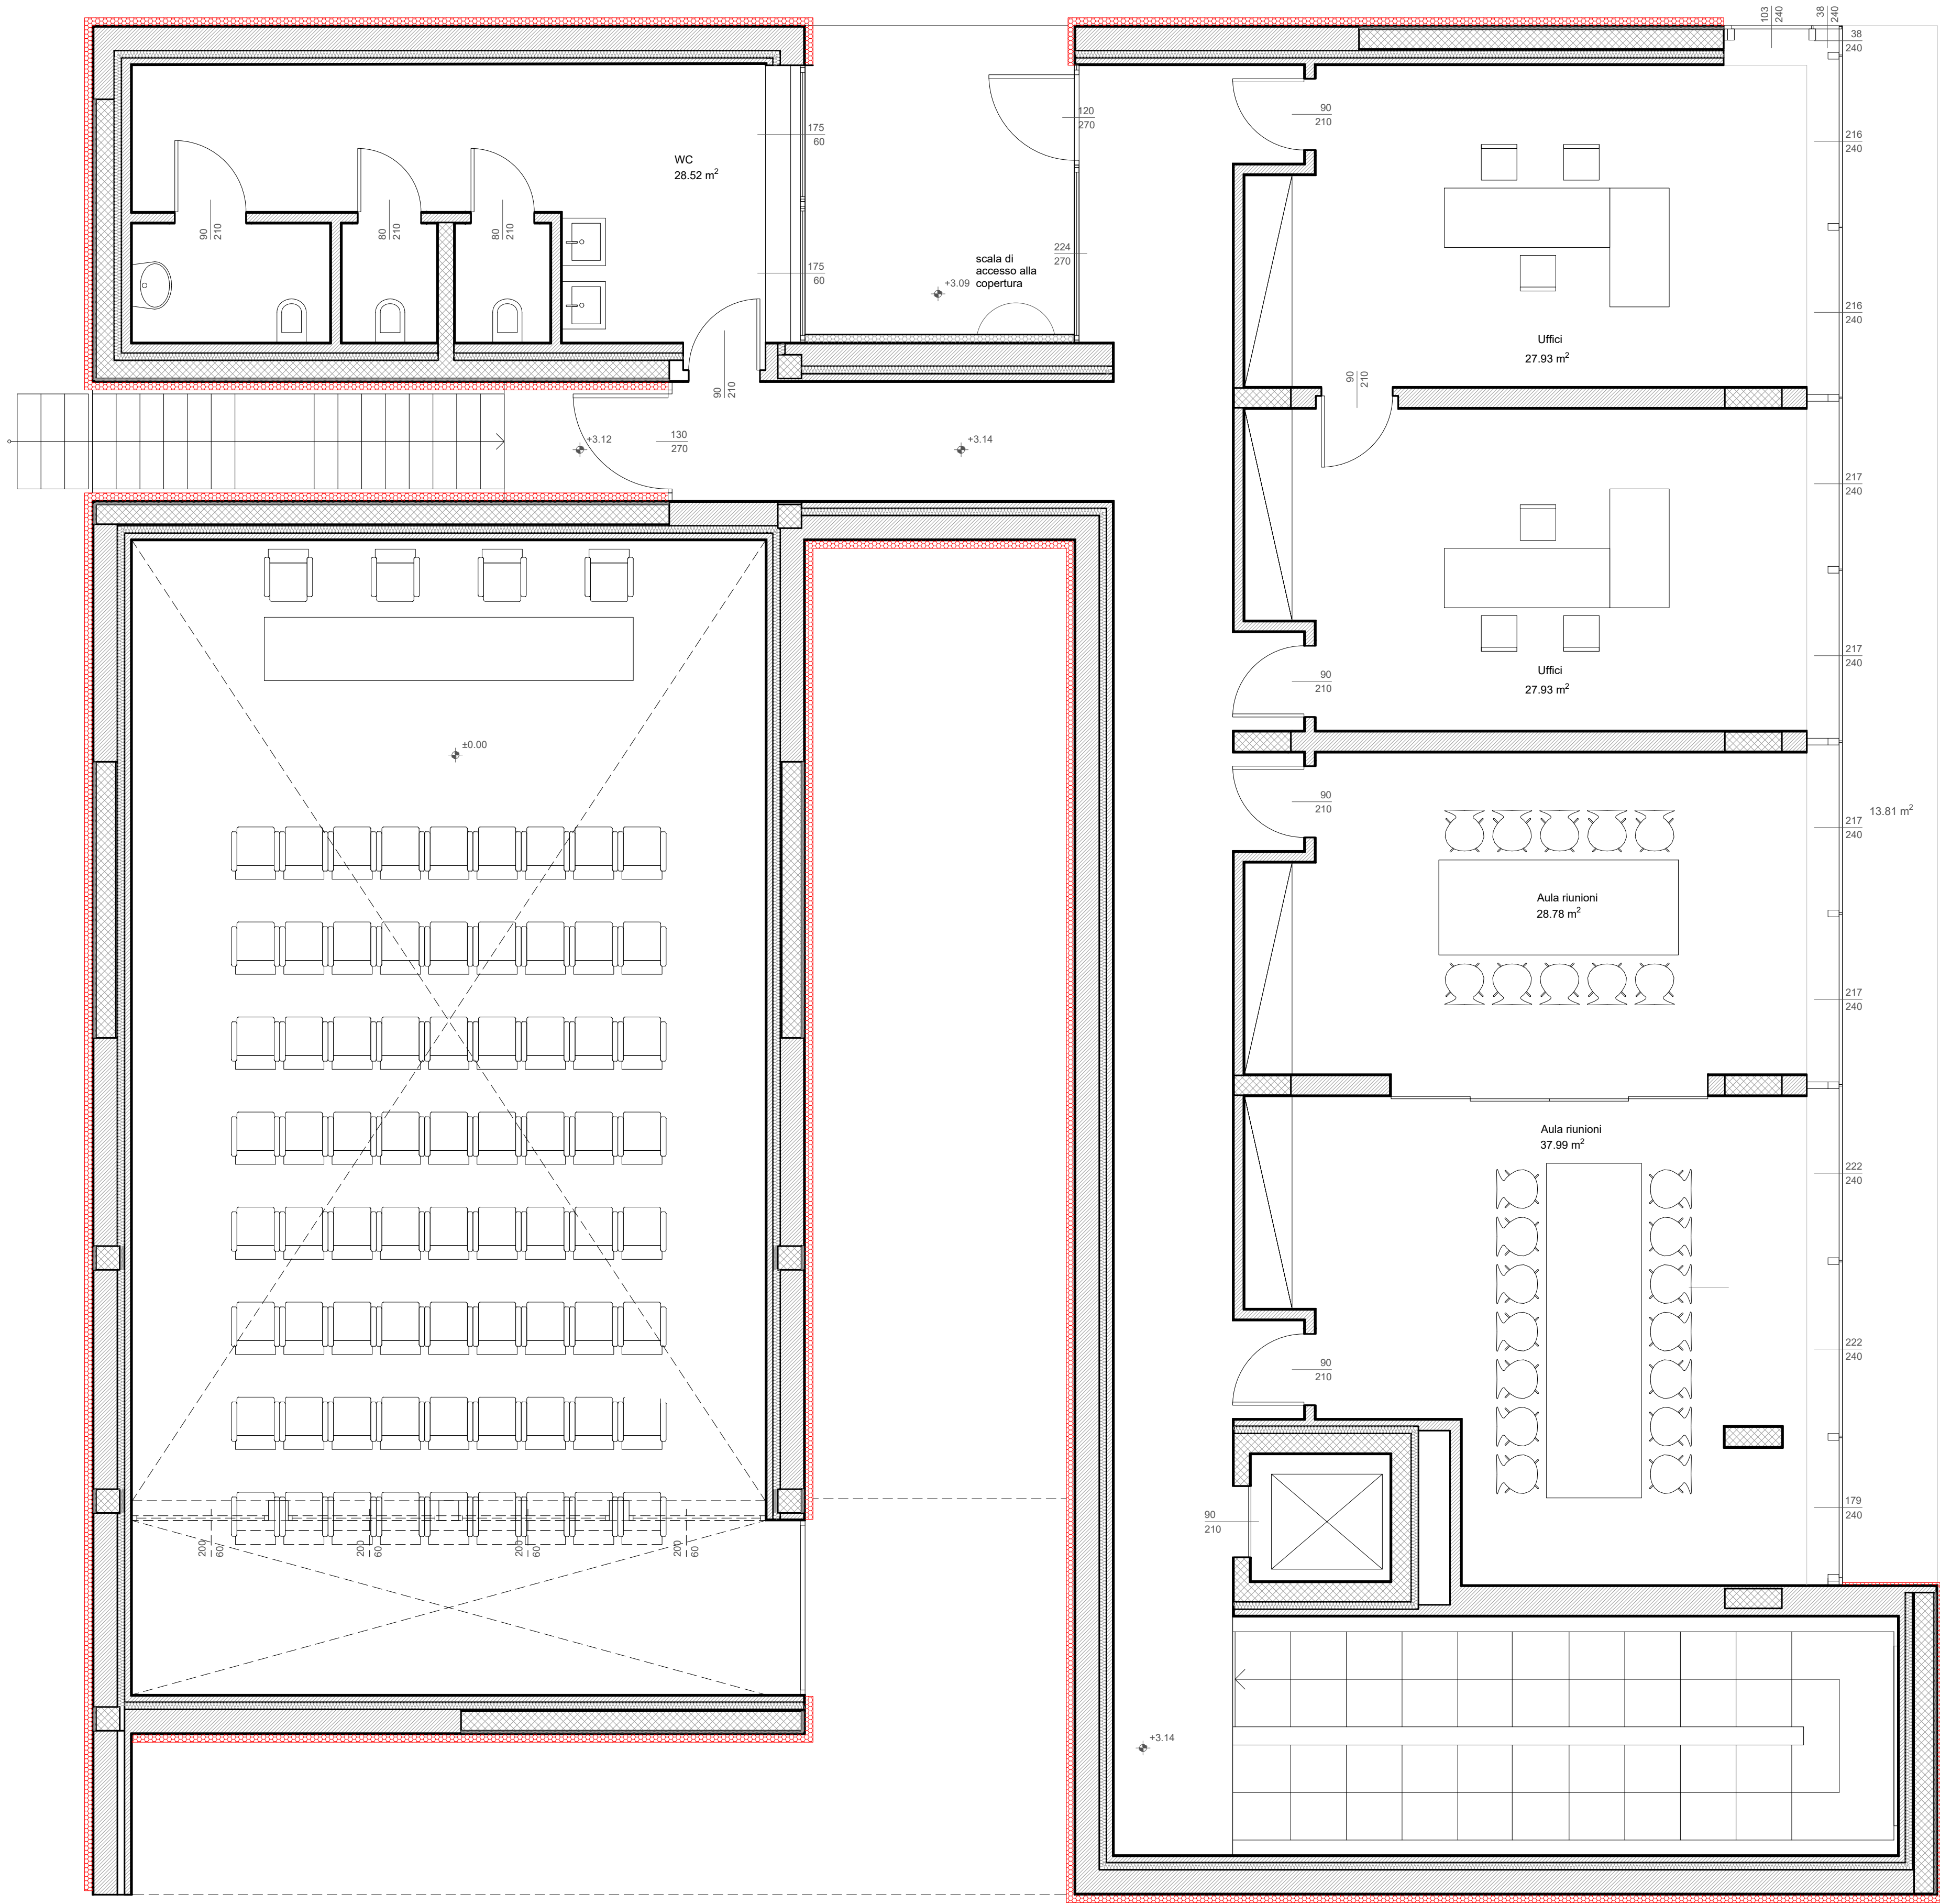

PIANTA PIANO PRIMO
CONFRONTO
scala 1:50

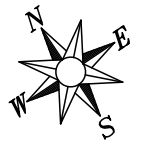

LEGENDA

- NUOVE OPERE
- DEMOLIZIONI

COMUNE DI ALBANO S.A.		PROVINCIA DI BERGAMO	
PROGETTO	PROGETTO DEFINITIVO/ESECUTIVO LAVORI DI EFFICIENTAMENTO ENERGETICO DELLA PALAZZINA UFFICI DEL POLO SCOLASTICO, SITA NEL COMUNE DI ALBANO SANT'ALESSANDRO, VIA DANTE, 13. FINANZIAMENTO MISSIONE 2 COMPONENTE 4 INVESTIMENTO 2.2 FONDI PNRR - CUP: G74D22006320006 - CIG: 971281547F		
UBICAZIONE	Via Dante, 13 - 24061 Albano Sant'Alessandro (BG)		
COMMITTENTE	Comune di Albano Sant'Alessandro Piazza Caduti per la Patria, 2, Albano (BG)		
FINANZIAMENTO	PIANO NAZIONALE DI RIPRESA E RESILIENZA		
			Finanziato dall'Unione europea NextGenerationEU
OGGETTO	Pianta - Confronto		
REVISIONE			
00	21/04/2023	Redazione progetto preliminare	6
01	10/05/2023	Redazione progetto esecutivo	
		PROTOCOLLO	TAVOLA N.
		DATA	
		10 Maggio 2023	
		SCALA	
		1:50	
 ING. BALINI N. ING. BELTRAMI A. ING. LOCATELLI F. Servizi tecnici per l'edilizia, l'energia e la sicurezza		I TECNICI	
		ING. INGEGNERIA S.R.L. ING. NICOLA BALINI Via Bazzani, 1 - 24037 MARIANO (BG) tel. 035.5757500 - 035.5757501 e-mail: info@ingegneria.it P.E.C.: ingegneria@ingegneria.it sito: www.ingegneria.it	
Tavola a firma			
redatto in produzione non autorizzato o senza dell'autore 2025 del codice civile			