
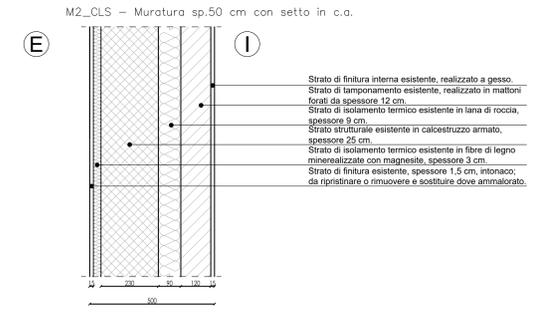
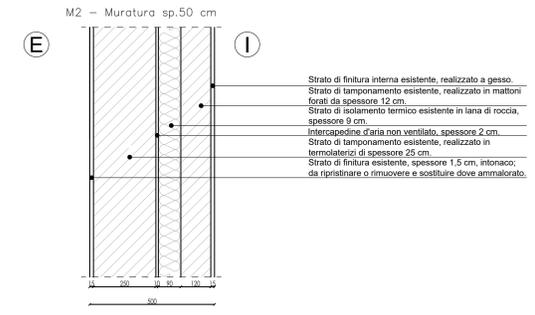
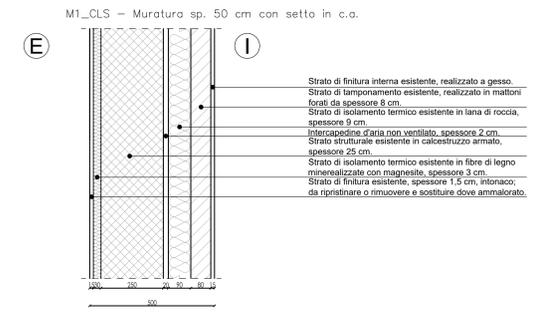
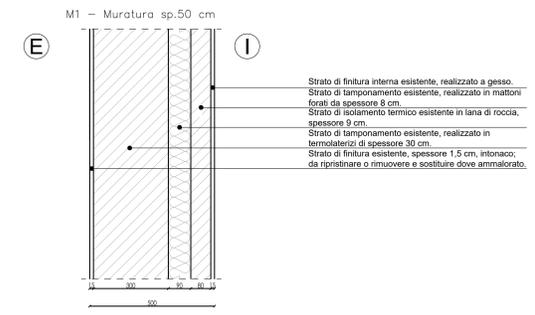


PIANTA PIANO PRIMO
STATO DI PROGETTO
scala 1:50

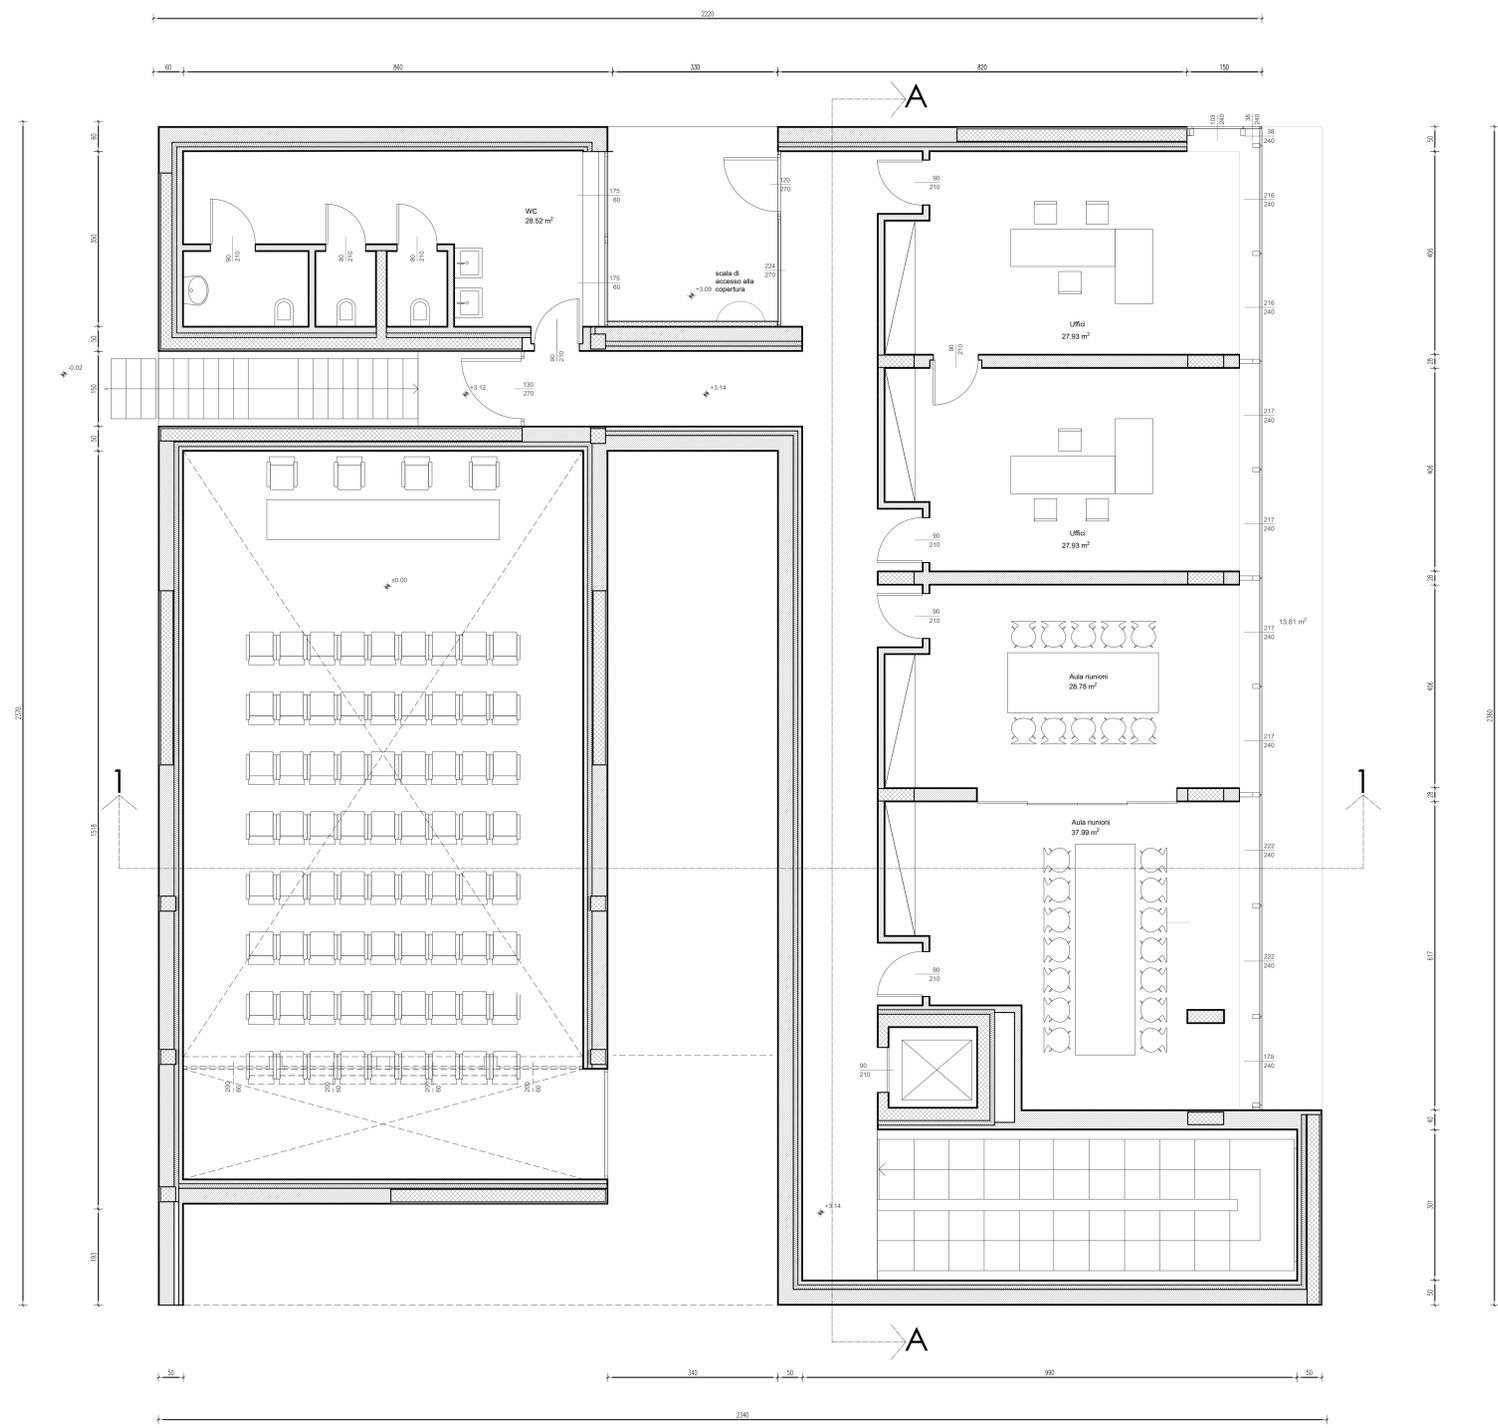

N.B. Vengono riportate esclusivamente le stratigrafie oggetto di intervento, le quote sono espresse in mm.

COMUNE DI ALBANO S.A.		PROVINCIA DI BERGAMO	
PROGETTO	PROGETTO DEFINITIVO/ESECUTIVO LAVORI DI EFFICIENTAMENTO ENERGETICO DELLA PALAZZINA UFFICI DEL POLO SCOLASTICO, SITA NEL COMUNE DI ALBANO SANTALESSANDRO, VIA DANTE, 13. FINANZIAMENTO MISSIONE 2 COMPONENTE 4 INVESTIMENTO 2.2 FONDI PNRR - CUP: G74D22006320006 - CIG: 971281547F		
UBICAZIONE	Via Dante, 13 - 24061 Albano Sant'Alessandro (BG)		
COMMITTENTE	Comune di Albano Sant'Alessandro Piazza Caduti per la Patria, 2, Albano (BG)		
FINANZIAMENTO	PIANO NAZIONALE DI RIPRESA E RESILIENZA		
OGGETTO	Pianta piano primo - stato di fatto		
REVISIONE	PROTOCOLLO N. / TAVOLA N.		
00 21/04/2023	Redazione progetto preliminare	DATA	3
01 10/05/2023	Redazione progetto esecutivo	SCALE	1:50