

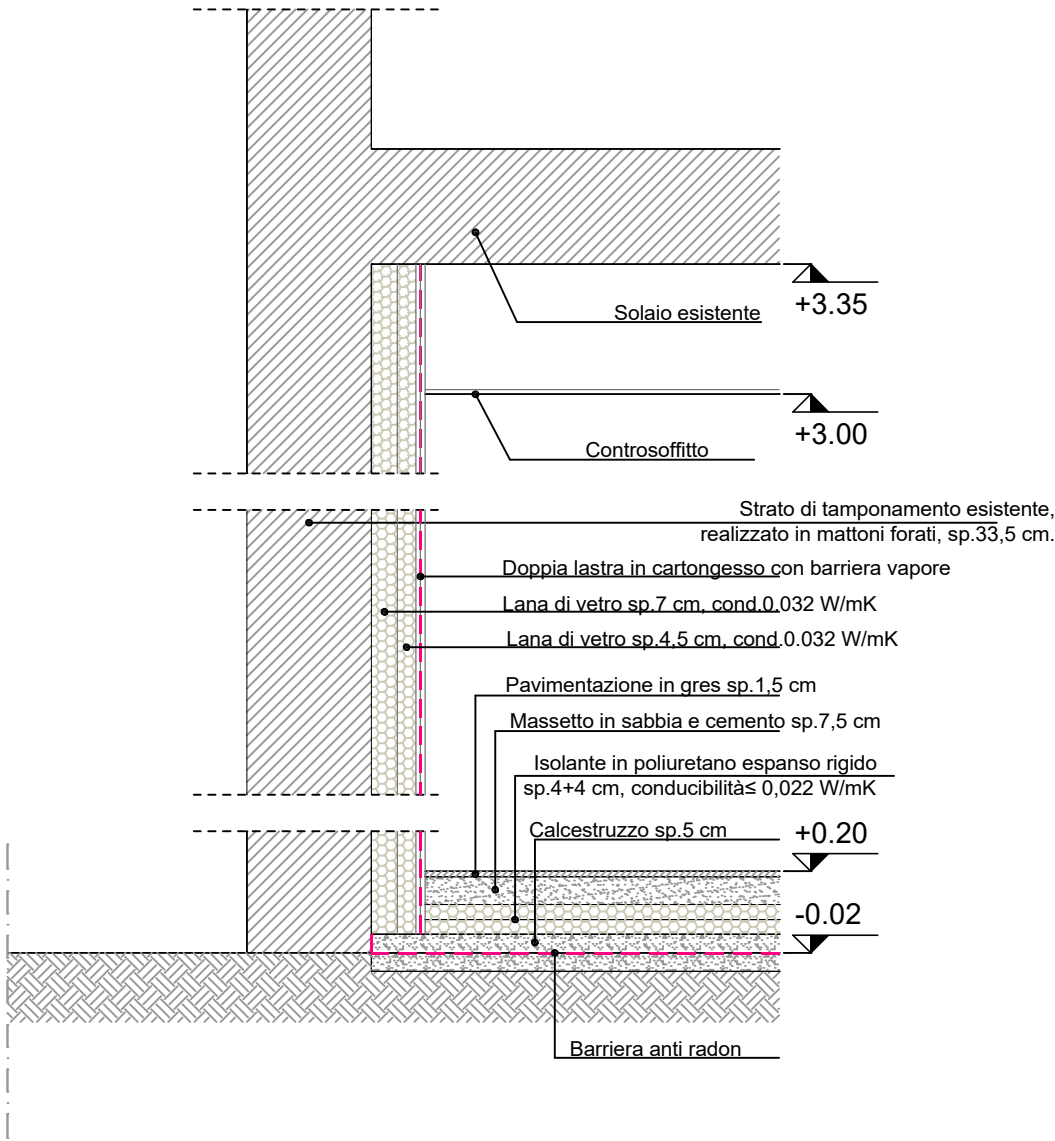


SEZIONE B-B
scala 1:20

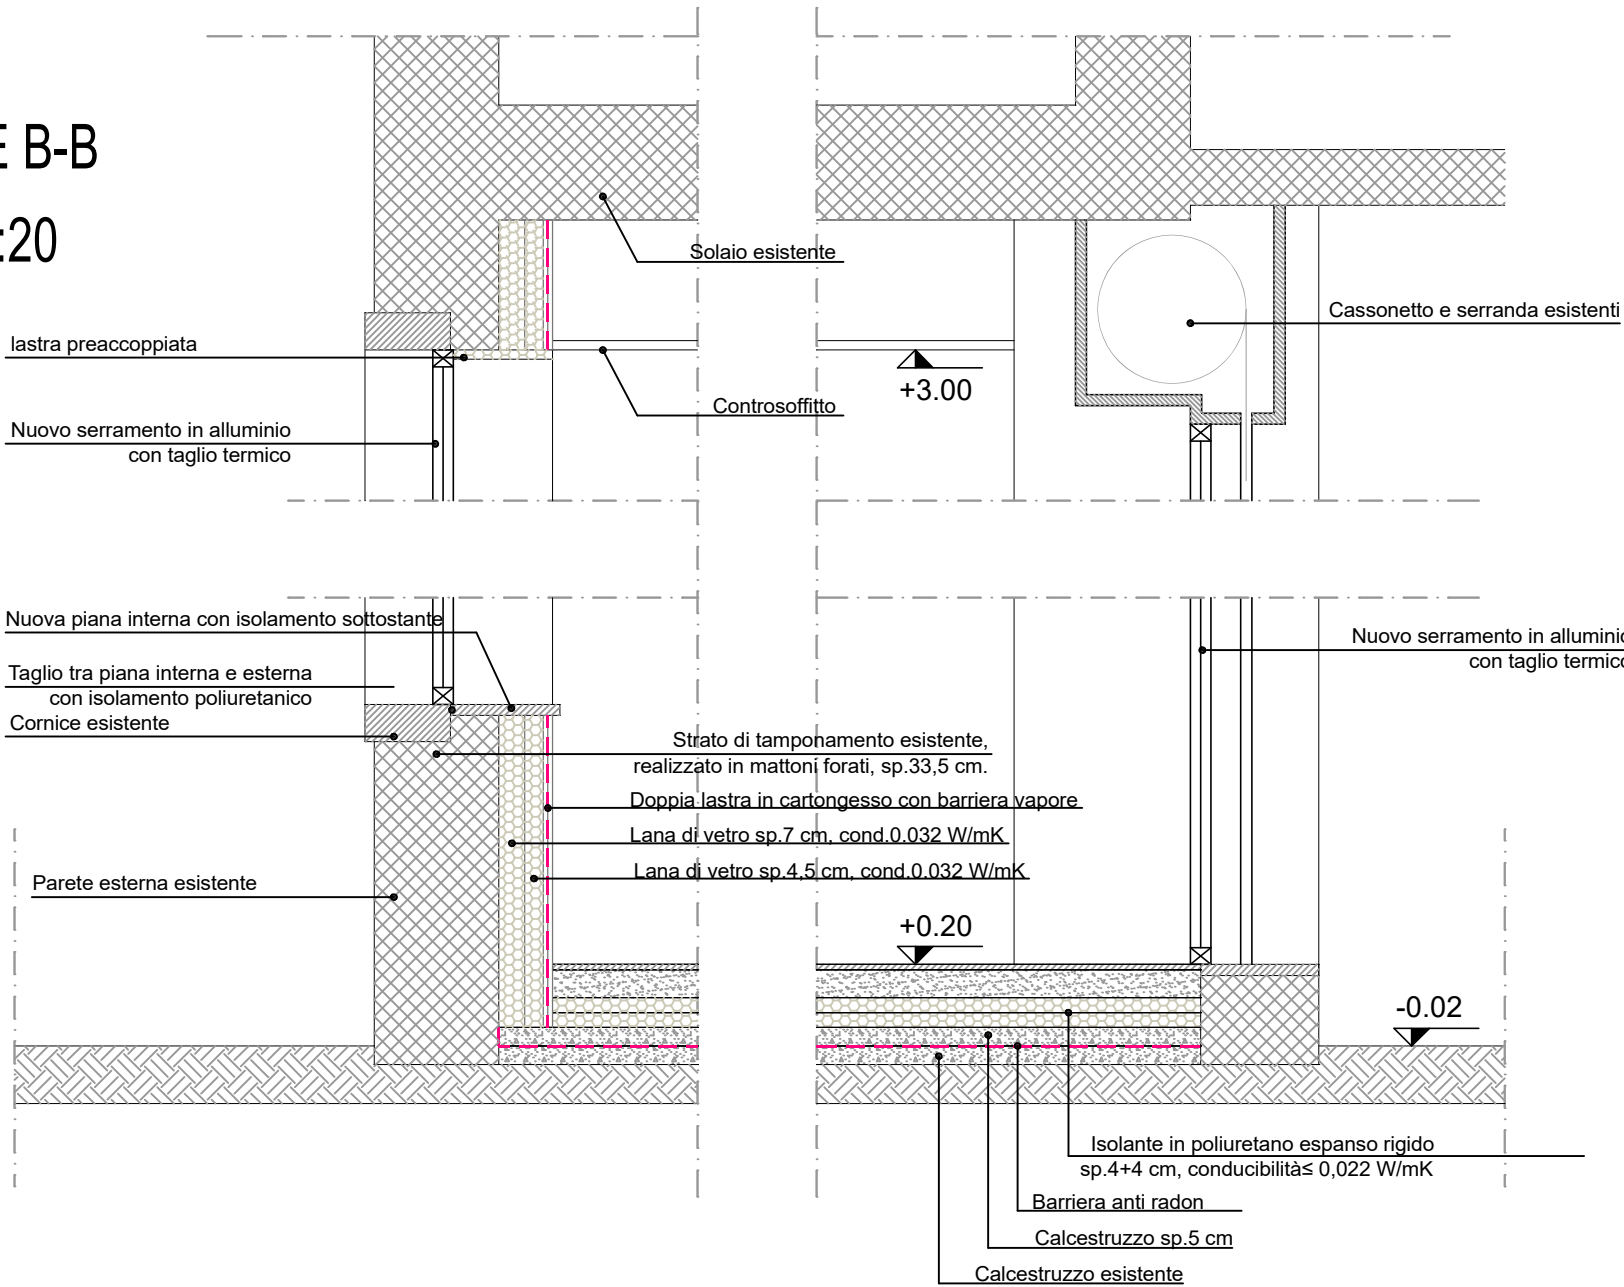

SEZIONE A-A
scala 1:20

SEZIONE TIPO SERRAMENTO
scala 1:20

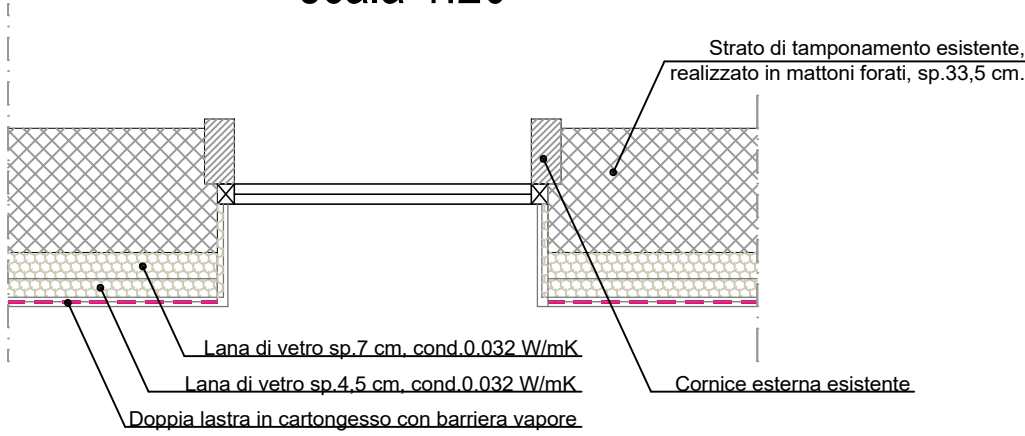

COMMITTENTE: COMUNE DI ALBANO SANT'ALESSANDRO

PROGETTO: PROGETTO ESECUTIVO PER I LAVORI DI SISTEMAZIONE LOCALI INTERNI AD USO AMBULATORIALE, CON EFFICIENTAMENTO ENERGETICO, DELL'IMMOBILE EX GHIDELLI IN VIA DON G. SCHIAVI
CUP: G74E25002110004

LOCALITÀ: ALBANO SANT'ALESSANDRO (BG)
Via Don G. Schiavi, 7

OGGETTO: TAVOLA DEI PARTICOLARI
ESECUTIVI DI PROGETTO

PROGETTISTA: **LOCATELLI** INGEGNERIA
ING. FABIO LOCATELLI
Tel. / Fax: 035/638397 - Email: fabio@ingegnerialocatelli.it
Via Brughiera n.1/A - Villa d'Almè (BG)
Iscrizione albo ingegneri Bergamo A4152



UNITA' DI MISURA: cm
SCALA: 1:50; 1:25
FORMATO: A2
DATA DISEGNO: Marzo 2026
AGGIORNAMENTO:

TAVOLA:

05