
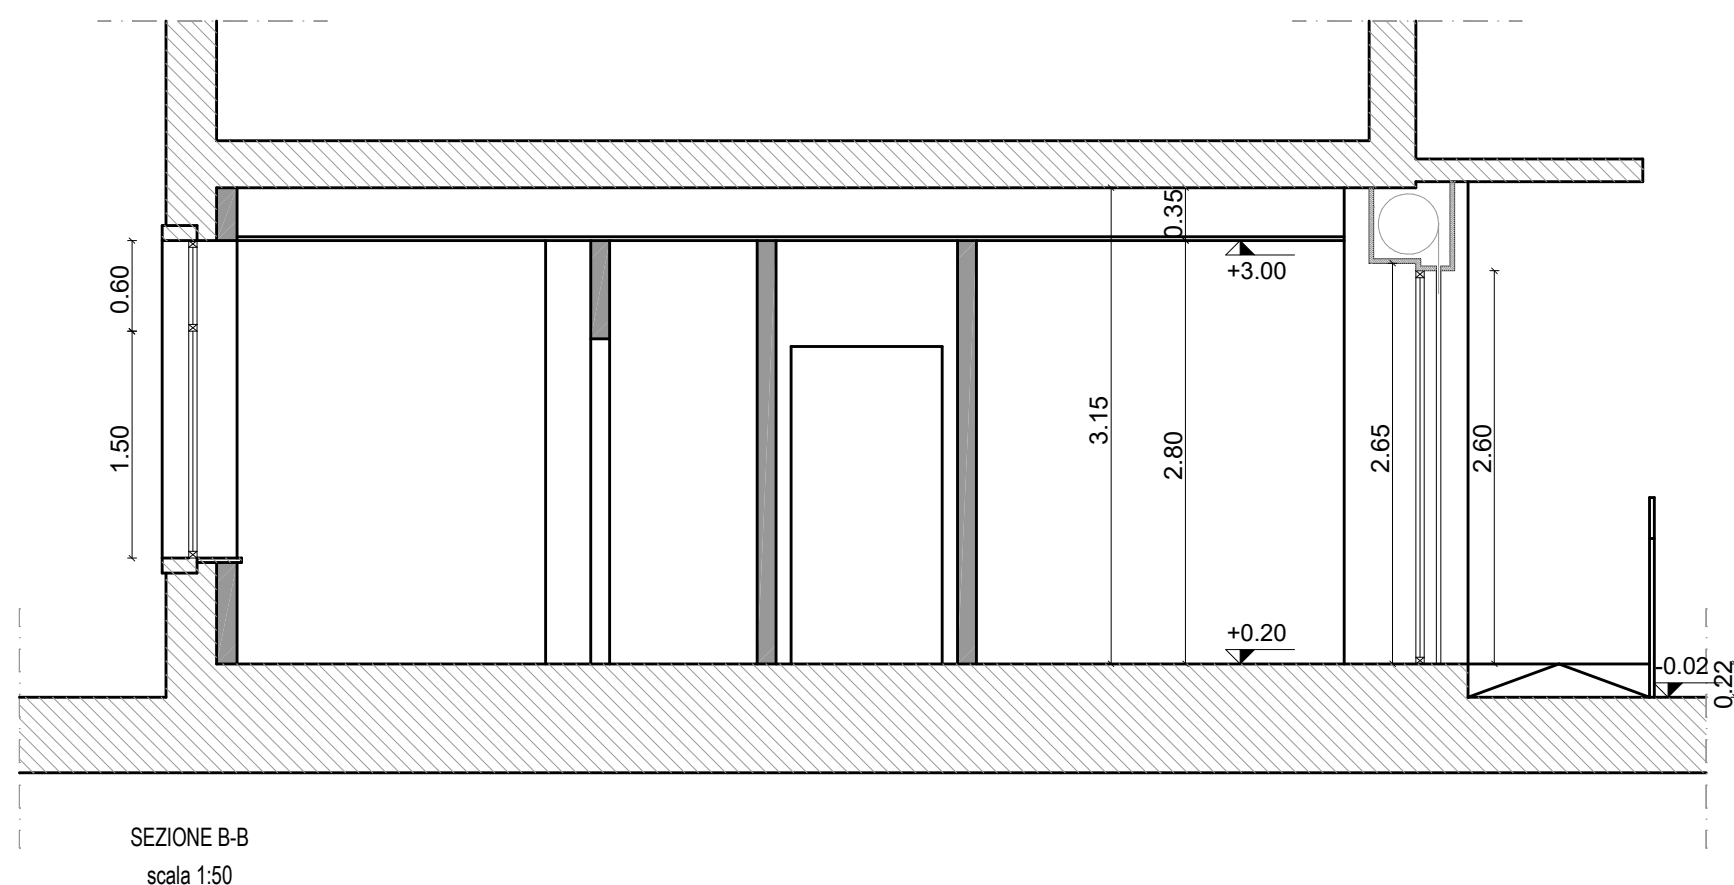
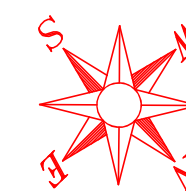


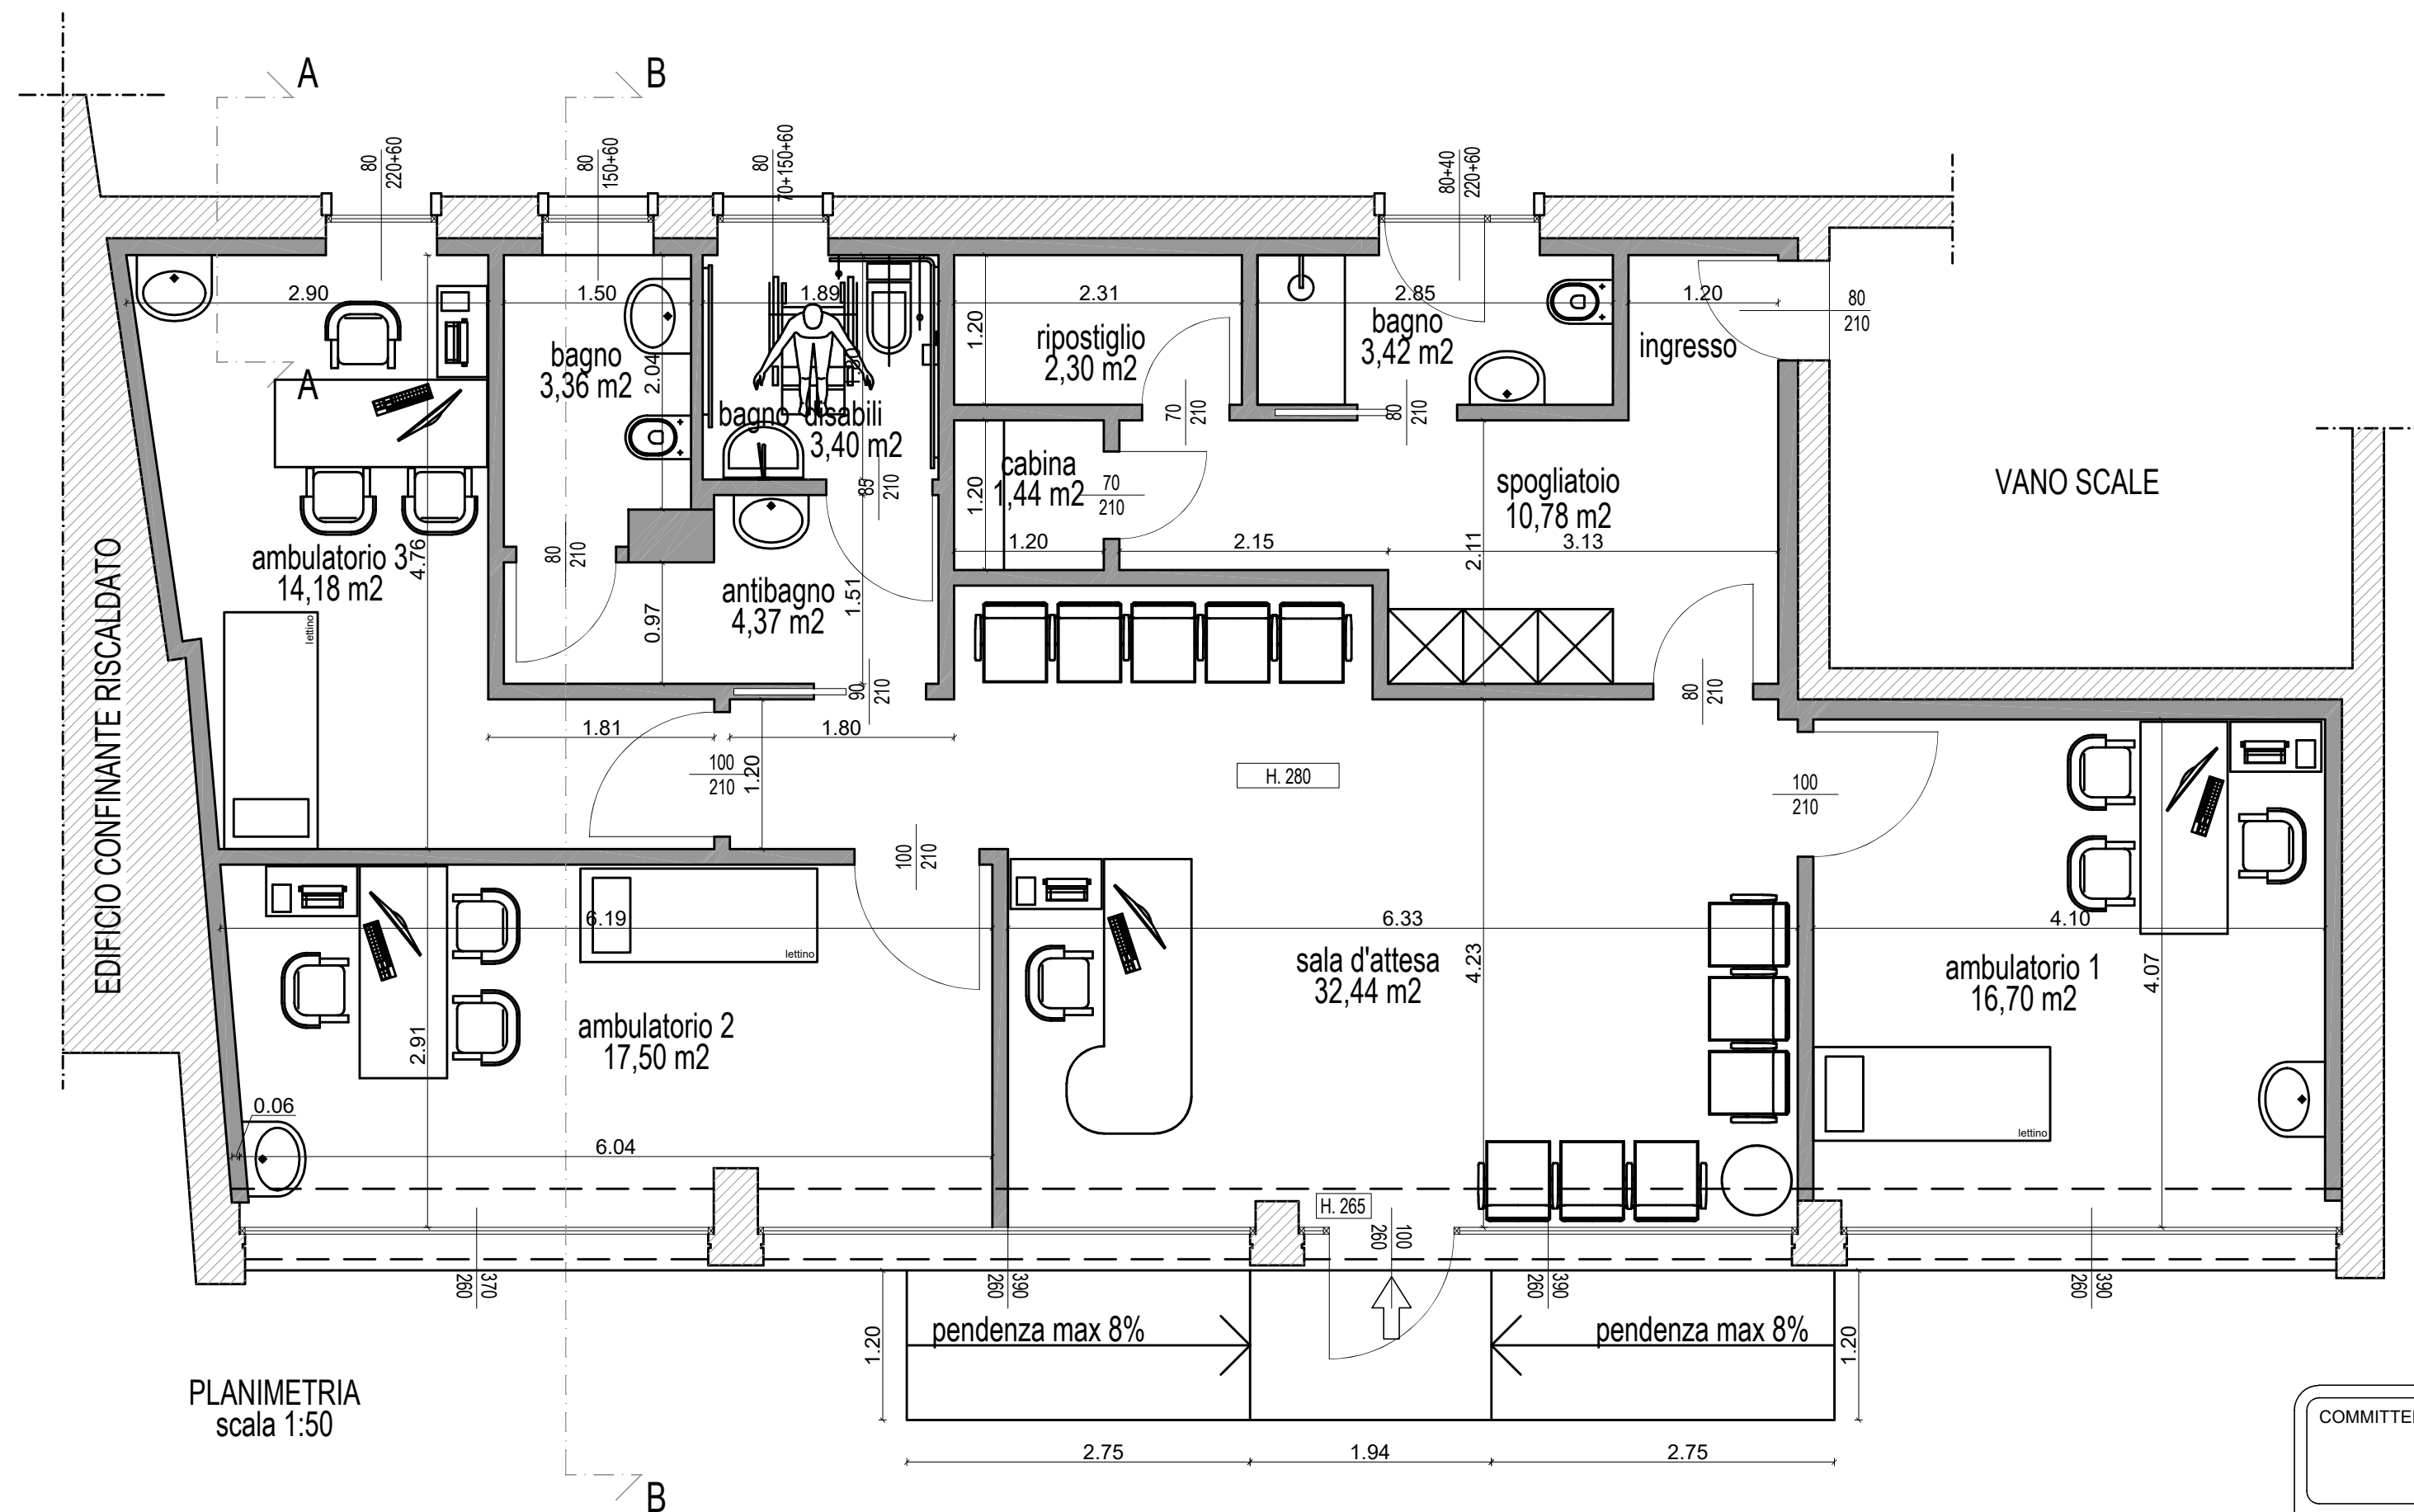

COMMITTENTE:	COMUNE DI ALBANO SANT'ALESSANDRO	
PROGETTO:	PROGETTO ESECUTIVO PER I LAVORI DI SISTEMAZIONE LOCALI INTERNI AD USO AMBULATORIALE, CON EFFICIENTAMENTO ENERGETICO, DELL'IMMOBILE EX GHIDELLI IN VIA DON G. SCHIAVI CUP: G74E25002110004	
LOCALITÀ:	ALBANO SANT'ALESSANDRO (BG) Via Don G. Schiavi, 7	
OGGETTO:	STATO DI PROGETTO: PLANIMETRIA E SEZIONI (DETTAGLIO ESECUTIVO)	
PROGETTISTA:	 ING. FABIO LOCATELLI Tel. / Fax: 035/638397 - Email: fabio@ingegnerialocatelli.it Via Brughiera n.1/A - Villa d'Almè (BG) Iscrizione albo ingegneri Bergamo A4152	
UNITA' DI MISURA:	cm	TAVOLA: 03
SCALA:	1:50; 1:25	
FORMATO:	A2	
DATA DISEGNO:	Marzo 2026	
AGGIORNAMENTO:		