

|   |                                                                     |                                                                     |
|---|---------------------------------------------------------------------|---------------------------------------------------------------------|
| Referente Commessa:<br><b>Locatelli Ing. Fabio</b><br>Via Brughiera, 1A - 24018 Villa d'Almè (BG)<br>Mobile: +39 3460882355<br>Mail to: fabio@ingegnerialocatelli.it | Efficientamento energetico Ambulatori<br>Albano, Via Don G. Schiavi | Ingegnere Locatelli Fabio<br><br>Firmatario PSC: Ing. Nicola Balini |
|   | <b>Organizzazione del cantiere</b>                                  |                                                                     |

**COMUNE DI ALBANO SANT'ALESSANDRO**

PROVINCIA DI BERGAMO



## **ORGANIZZAZIONE DEL CANTIERE**

**OGGETTO:** PROGETTO ESECUTIVO PER I LAVORI DI SISTEMAZIONE LOCALI INTERNI AD USO AMBULATORIALE, CON EFFICIENTAMENTO ENERGETICO, DELL'IMMOBILE EX GHIDELLI IN VIA DON G. SCHIAVI.  
CUP: G74E25002110004


**COMMITTENTE:** COMUNE DI ALBANO SANT'ALESSANDRO  
Piazza Caduti per la Patria, 2 - 24061 Albano Sant'Alessandro (BG)  
Settore: Ufficio tecnico

Revisione 00

FIRMATARIO  
Ing. Nicola Balini

VISTO  
Ing. Fabio Locatelli

Data, 24/04/2026

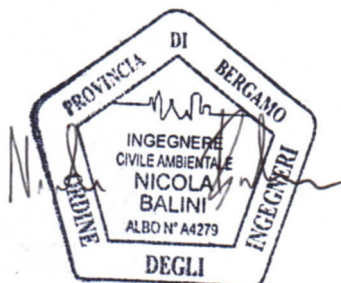

|                                                                                                |                                      |              |                   |        |
|------------------------------------------------------------------------------------------------|--------------------------------------|--------------|-------------------|--------|
| Ing. Nicola Balini<br>Ordine Ing. Bergamo n. A4279<br>CF/P. IVA BLNNCL87E26Z133R / 03663970162 | File: Organizzazione del<br>cantiere | N. Revisione | Data di emissione | Pag. 1 |
|                                                                                                |                                      | Rev.00       | 24/04/2026        |        |

ELABORATO GRAFICO ALLEGATO AL PSC E REDATTO DAL CSP - ORGANIZZAZIONE CANTIERE:  
Manutenzione straordinaria di unità commerciale per realizzazione di ambulatori – opere interne


COMMITTENTI

COMUNE DI ALBANO SANT'ALESSANDRO

PROGETTISTA

Ing. Fabio Locatelli

Via Brughiera 1/A - Villa d'Almè (BG)

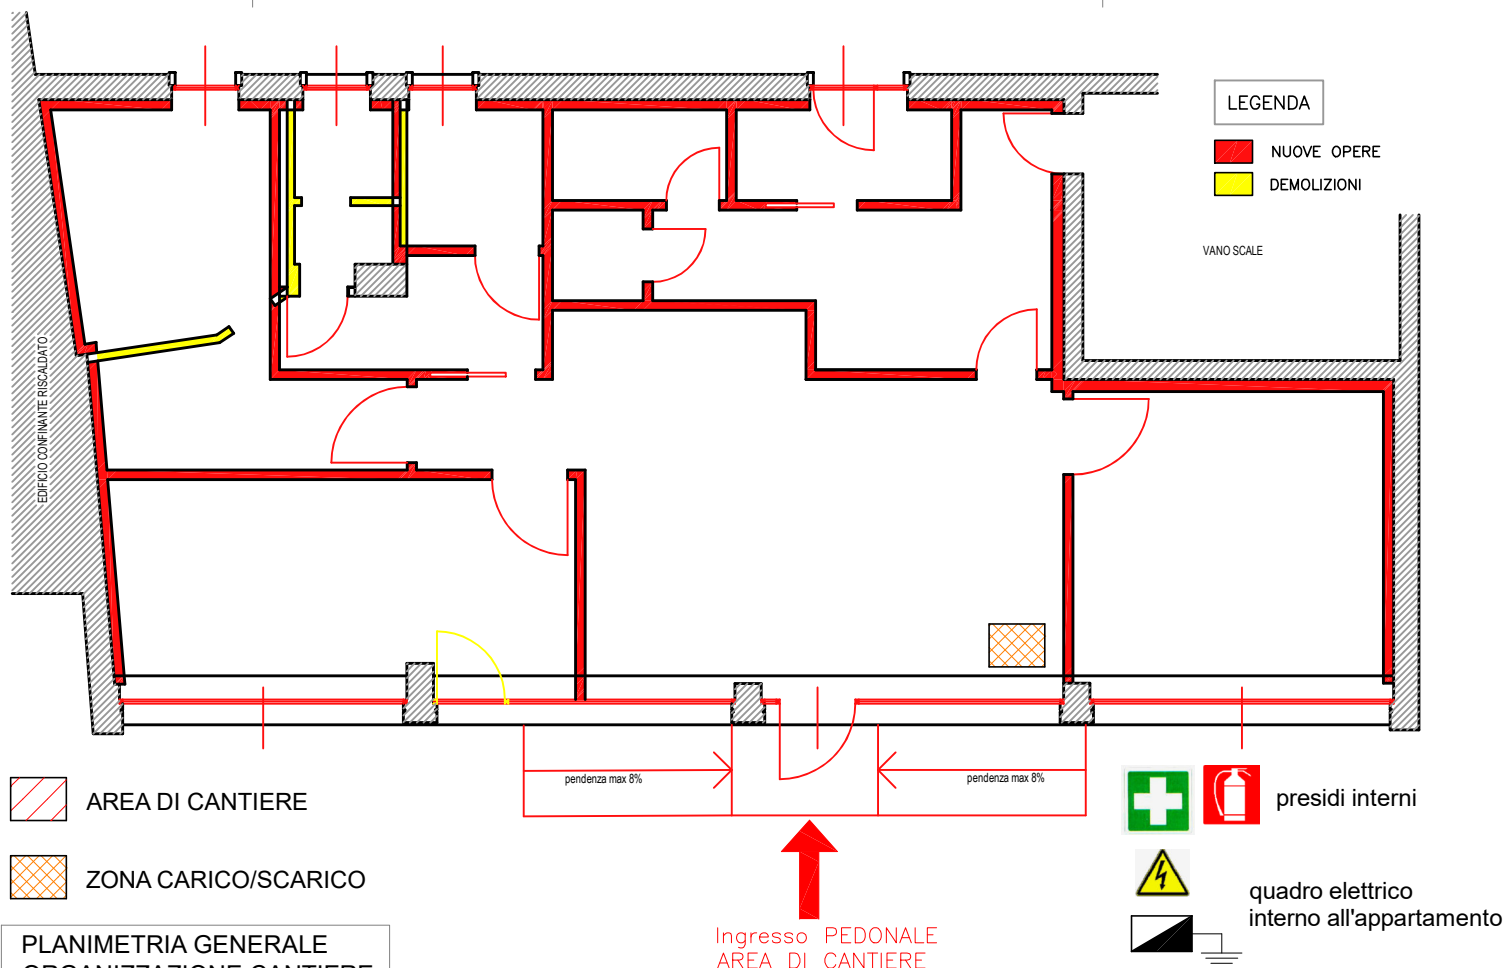

PLANIMETRIA GENERALE  
ORGANIZZAZIONE CANTIERE

**VIETATO L'ACCESSO  
AI NON ADDETTI  
AI LAVORI**  
La ditta non risponde di eventuali  
danni a persone o cose



CARTELLI DI CANTIERE DA  
POSIZIONARE IN PROSSIMITÀ  
DELL' INGRESSO E DEL CANTIERE



NOTE LAVORI:

SI UTILIZZERA' UN WC POSTO ALL' INTERNO ALL'EDIFICIO E VERRANNO UTILIZZATI LOCALI INTERNI PER IL DEPOSITO DEI DOCUMENTI DELLA SICUREZZA E DEI PRESIDI ANTINCENDIO E PRIMO SOCCORSO. VERRANNO UTILIZZATE AREE INTERNE ALL'EDIFICIO PER LO STOCCAGGIO DEI MATERIALI

COORDINATORE DELLA SICUREZZA

ING. NICOLA BALINI

mail bn.ingegneria@gmail.com  
sito www.bn-ingegneria.it  
24027 NEMBRO (BG)