



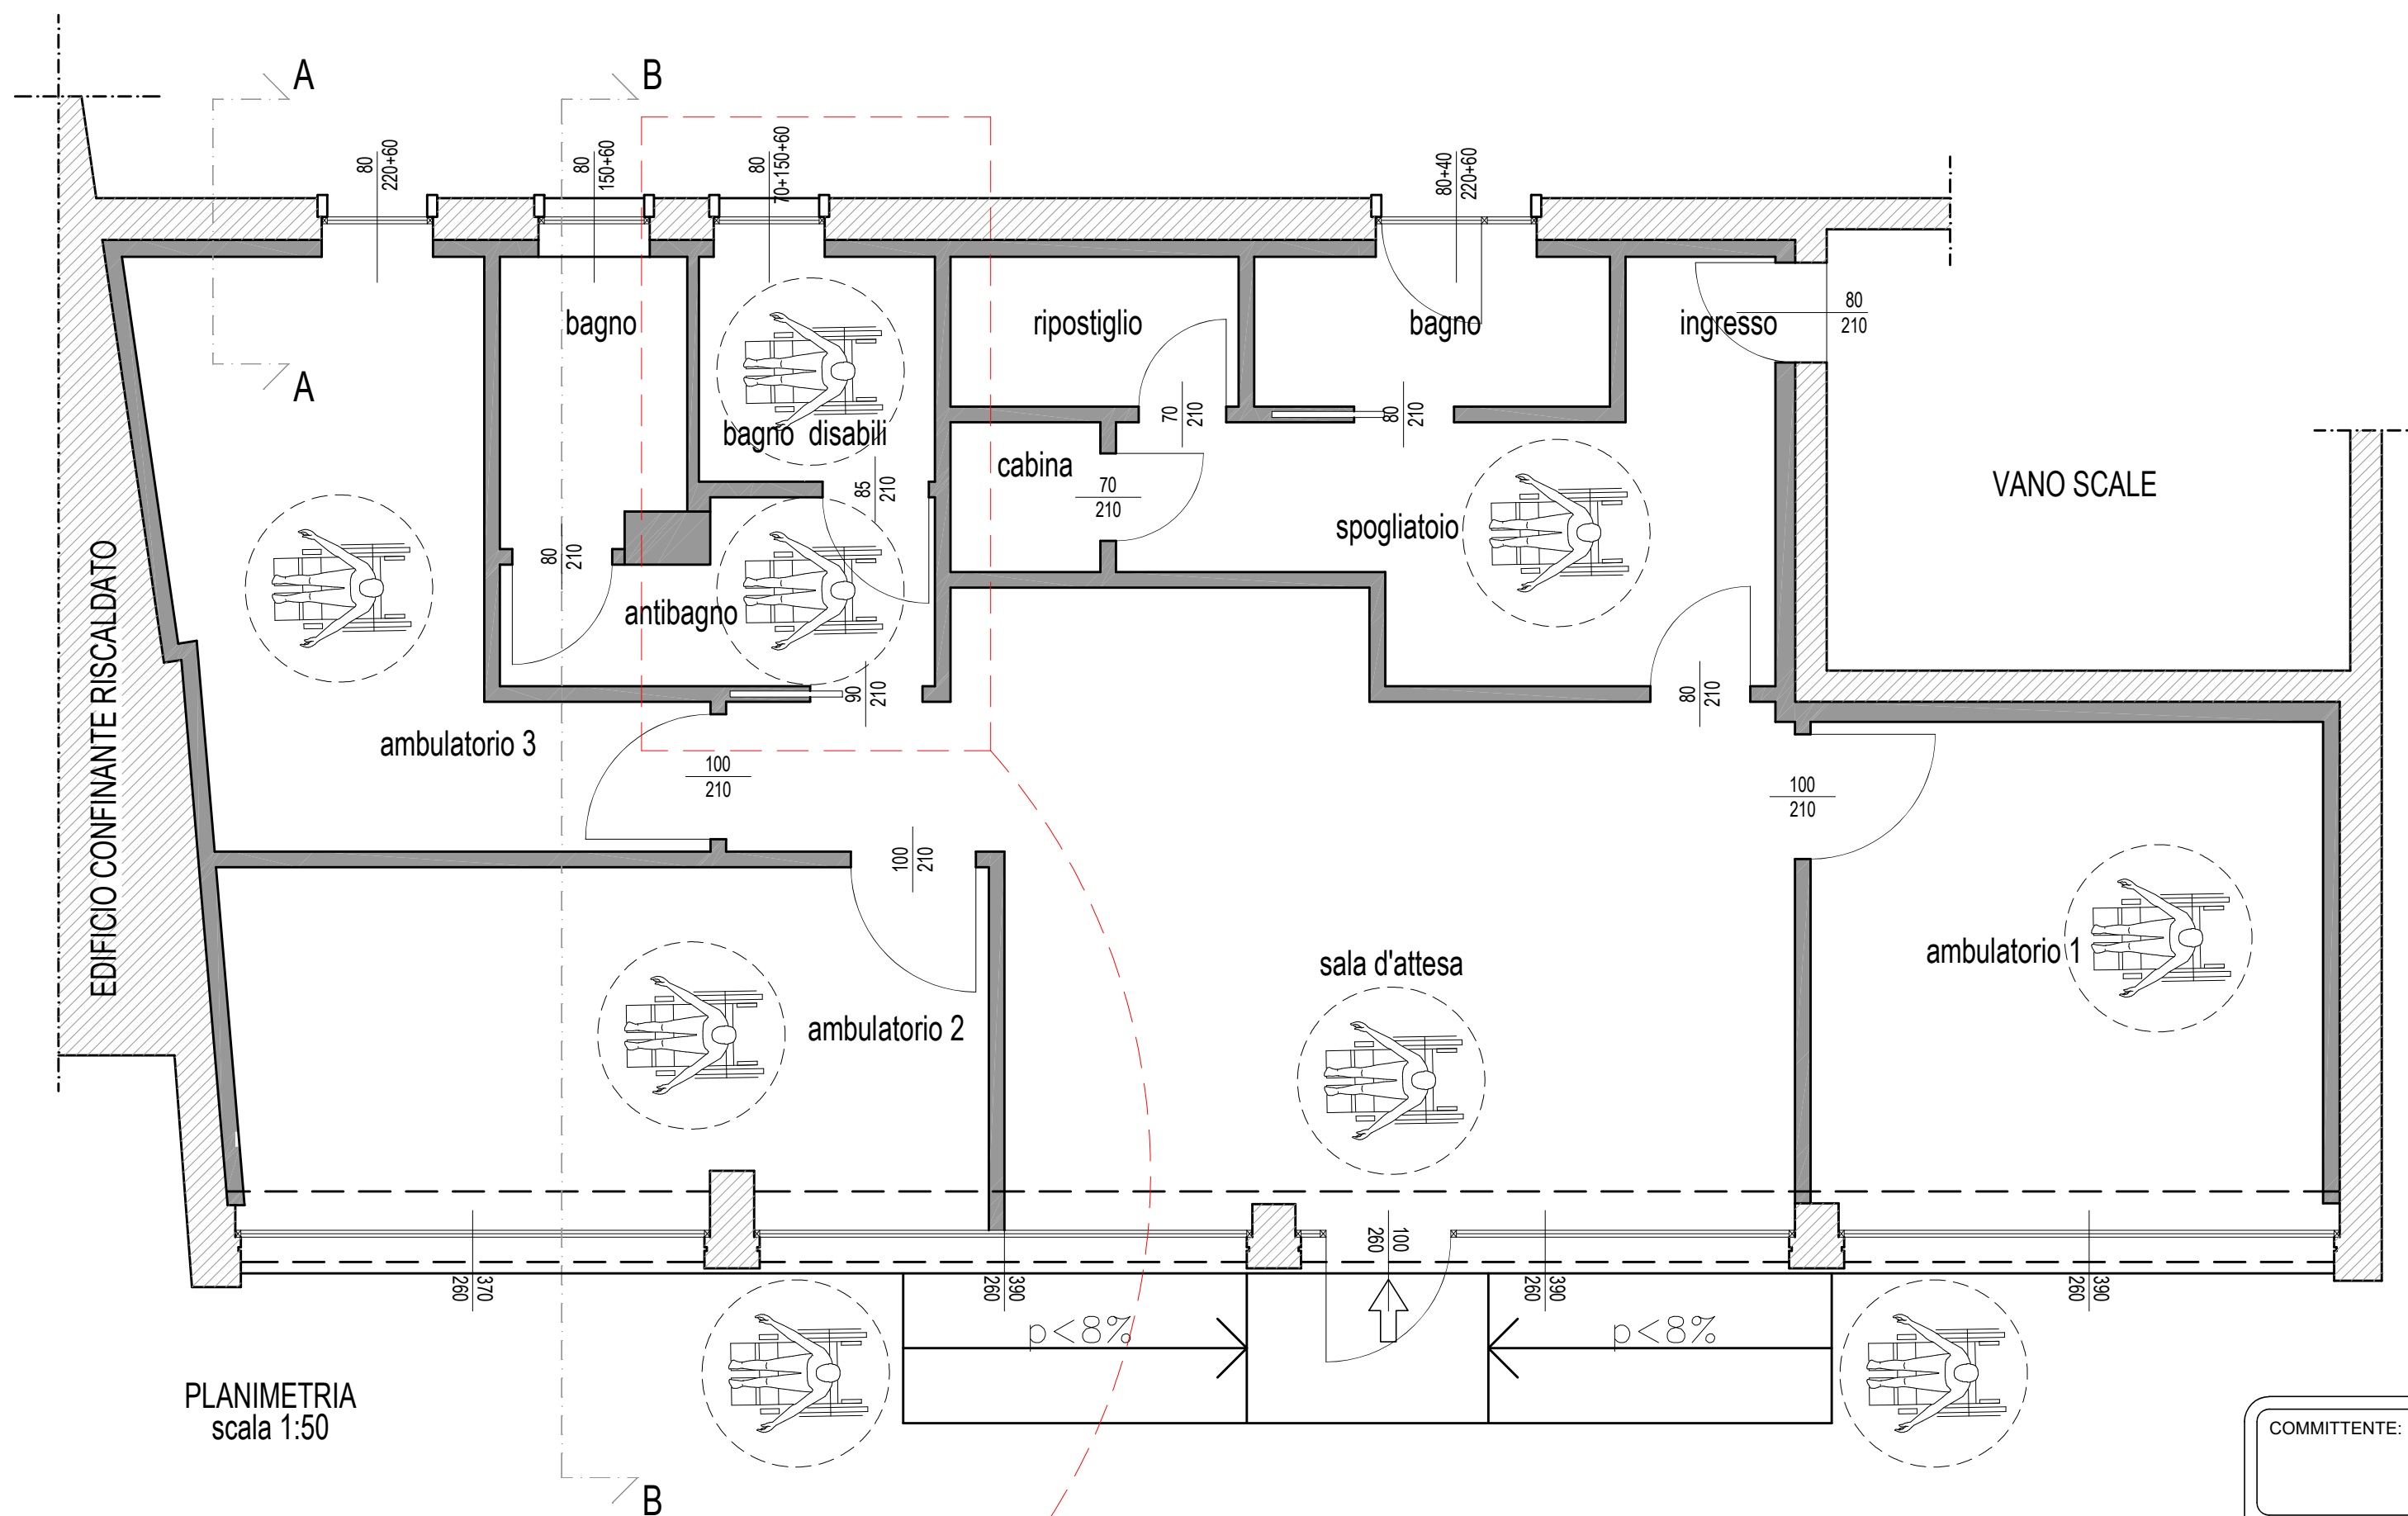

PLANIMETRIA
scala 1:50

PARTICOLARE: BAGNO ACCESSIBILE AI DISABILI

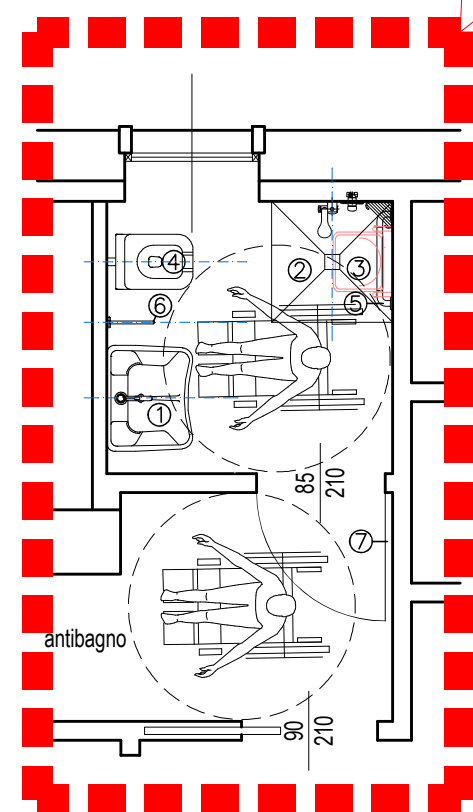

scala 1:50

Legenda

- 1 - Lavabo per disabili L66xP55xH15,5 cm, montaggio ad H.max 80 cm dal pavimento, sifone da incasso, tubo di scarico flessibile, mix monocomando a leva clinica;
- 2 - Piatto doccia a filo pavimento;
- 3 - Sedile ribaltabile per doccia con schienale;
- 4 - WC-Bidet sospeso per disabili H.49 cm con cassetta WC pneumatica;
- 5 - Corrimano orizzontale montaggio H.max 80 cm;
- 6 - Bracciolo ribaltabile;
- 7 - Porta scorrevole larghezza min. 80cm;

COMMITTENTE:	COMUNE DI ALBANO SANT'ALESSANDRO
PROGETTO:	PROGETTO ESECUTIVO PER I LAVORI DI SISTEMAZIONE LOCALI INTERNI AD USO AMBULATORIALE, CON EFFICIENTAMENTO ENERGETICO, DELL'IMMOBILE EX GHIDELLI IN VIA DON G. SCHIAVI CUP: G74E25002110004
LOCALITÀ:	ALBANO SANT'ALESSANDRO (BG) Via Don G. Schiavi, 7
OGGETTO:	Decreto del Ministro dei lavori pubblici 14 giugno 1989, n. 236 Criteri di progettazione per l'accessibilità
PROGETTISTA:	 ING. FABIO LOCATELLI Tel. / Fax: 035/638397 - Email: fabio@ingegnerialocatelli.it Via Brughiera n.1/A - Villa d'Almè (BG) Iscrizione albo ingegneri Bergamo A4152
UNITA' DI MISURA:	cm
SCALA:	1:1.000;
FORMATO:	A2
DATA DISEGNO:	Marzo 2026
AGGIORNAMENTO:	
TAVOLA:	06