


FIBRA OTTICA
MULTIMODALE
50/125 OM4

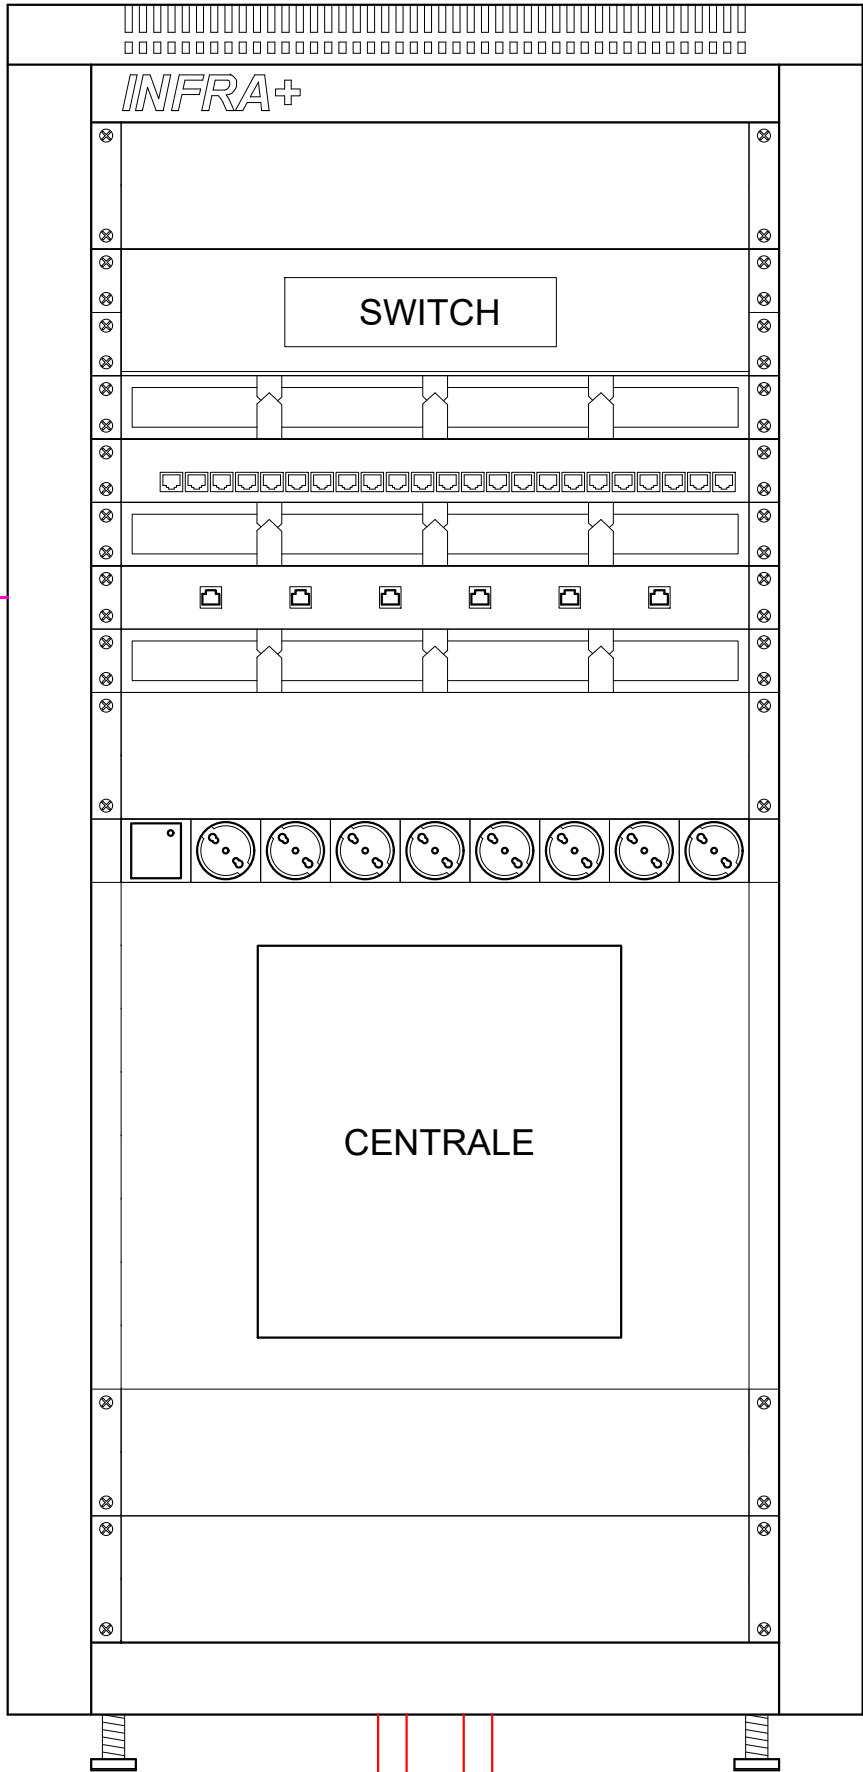

PANNELLO CIECO 2U

SWITCH PoE 24P

PANNELLO GUIDACAVI 1U

PERMUTATORE 24 RJ45

PANNELLO GUIDACAVI 1U

PANNELLO FIBRA OTTICA MULTI

PANNELLO GUIDACAVI 1U



PANNELLO CIECO 2U

PANNELLO 8 PRESE E SC

CENTRALE ANTINTRUSIONE
CA.01

PANNELLO CIECO 2U

PANNELLO CIECO 2U

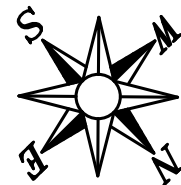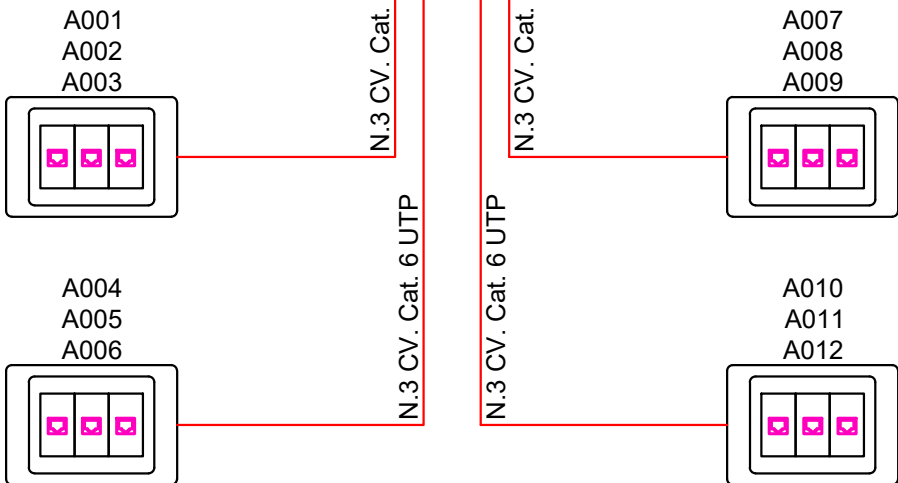

COMMITTENTE: **COMUNE DI ALBANO SANT'ALESSANDRO**

PROGETTO: **PROGETTO ESECUTIVO PER I LAVORI DI SISTEMAZIONE LOCALI INTERNI AD USO AMBULATORIALE, CON EFFICIENTAMENTO ENERGETICO, DELL'IMMOBILE EX GHIDELLI IN VIA DON G. SCHIAVI**
CUP: G74E25002110004

LOCALITÀ: **ALBANO SANT'ALESSANDRO (BG)**
Via Don G. Schiavi, 7

OGGETTO: **SCHEMA A BLOCCHI
RACK DATI**

PROGETTISTA: 
GUERINI Per.Ind. GRAZIANO
Tel./Fax 035/721651 - Email: graziano@studioguerini.com
Via Fratelli Damiani n.21 - Gazzaniga (BG)
P.IVA 02931130161 _ C.f. GRN GZN 77D15D952R



UNITA' DI MISURA: cm
SCALA : 1:50; 1:25
FORMATO : A2
DATA DISEGNO : Marzo 2026
AGGIORNAMENTO :

TAVOLA:
E08