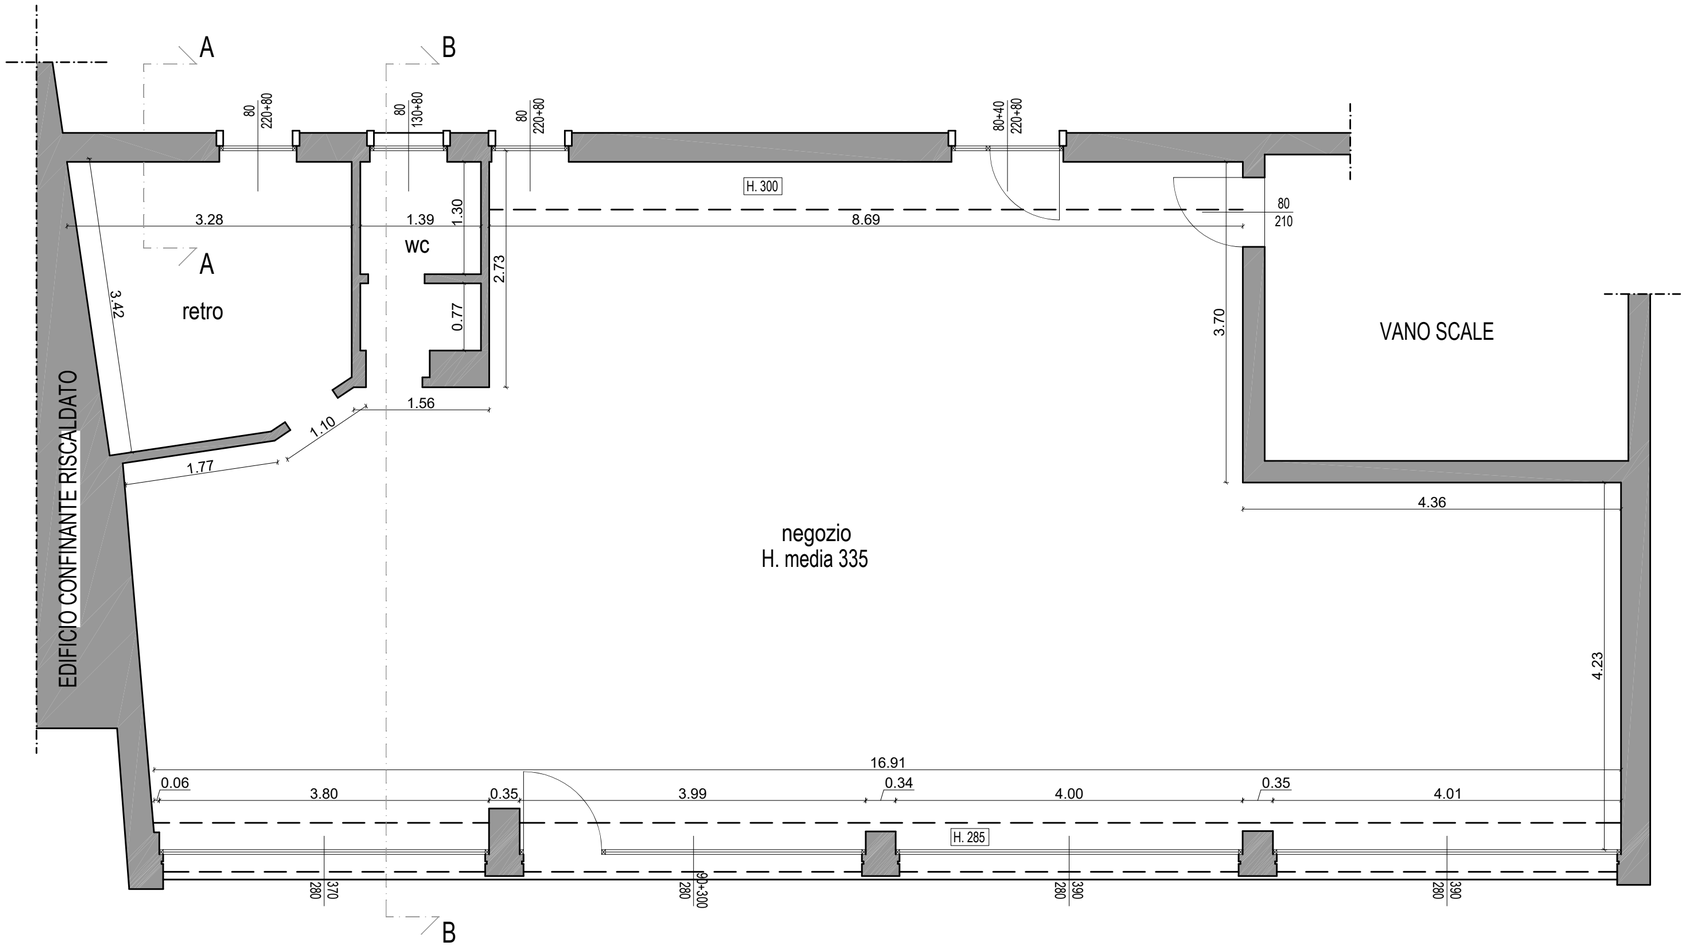


PLANIMETRIA
scala 1:50

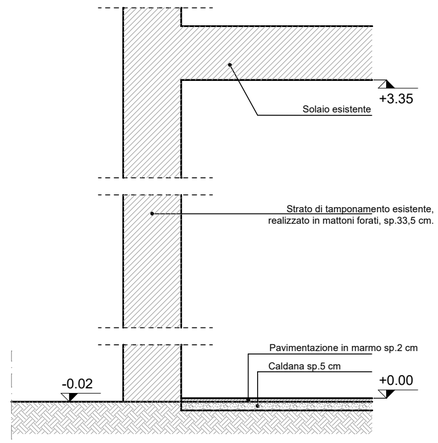


SEZIONE A-A
(DETTAGLIO ESECUTIVO)
scala 1:25

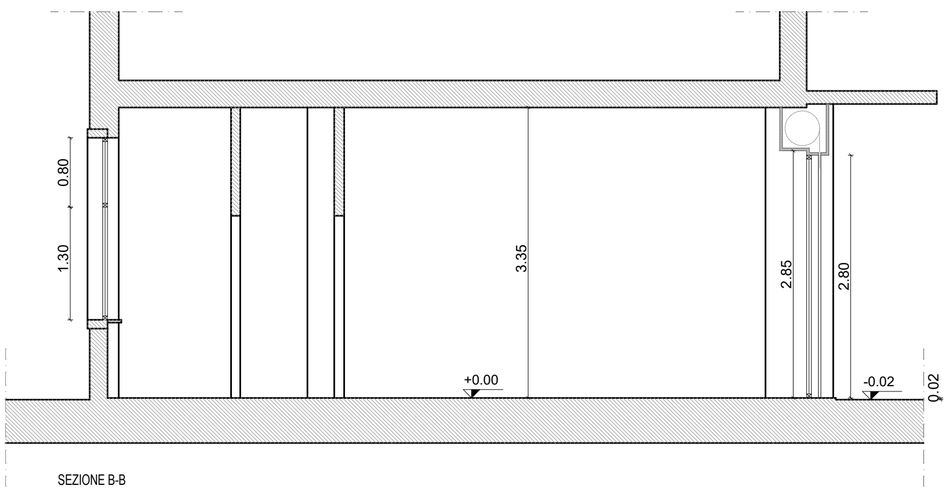


SEZIONE B-B
scala 1:50

COMMITTENTE:
COMUNE DI ALBANO SANT'ALESSANDRO

PROGETTO:
PROGETTO ESECUTIVO PER I LAVORI DI SISTEMAZIONE LOCALI INTERNI AD USO AMBULATORIALE, CON EFFICIENTAMENTO ENERGETICO, DELL'IMMOBILE EX GHIDELLI IN VIA DON G. SCHIAVI
CUP: G74E25002110004

LOCALITÀ:
ALBANO SANT'ALESSANDRO (BG)
Via Don G. Schiavi, 7

OGGETTO:
STATO DI RAFFONTO, PLANIMETRIA
E SEZIONI (DETTAGLIO ESECUTIVO)

PROGETTISTA:
LOCATELLI INGEGNERIA
ING. FABIO LOCATELLI
Tel. / Fax: 035/638397 - Email: fabio@ingegnerialocatelli.it
Via Brughiera n.1/A - Villa d'Almè (BG)
Iscrizione albo ingegneri Bergamo A4152

| | |
|---|---|
| UNITA' DI MISURA: | cm |
| SCALA : | 1:50; 1:25 |
| FORMATO : | A2 |
| DATA DISEGNO : | Marzo 2026 |
| AGGIORNAMENTO : | |

TAVOLA:
02