




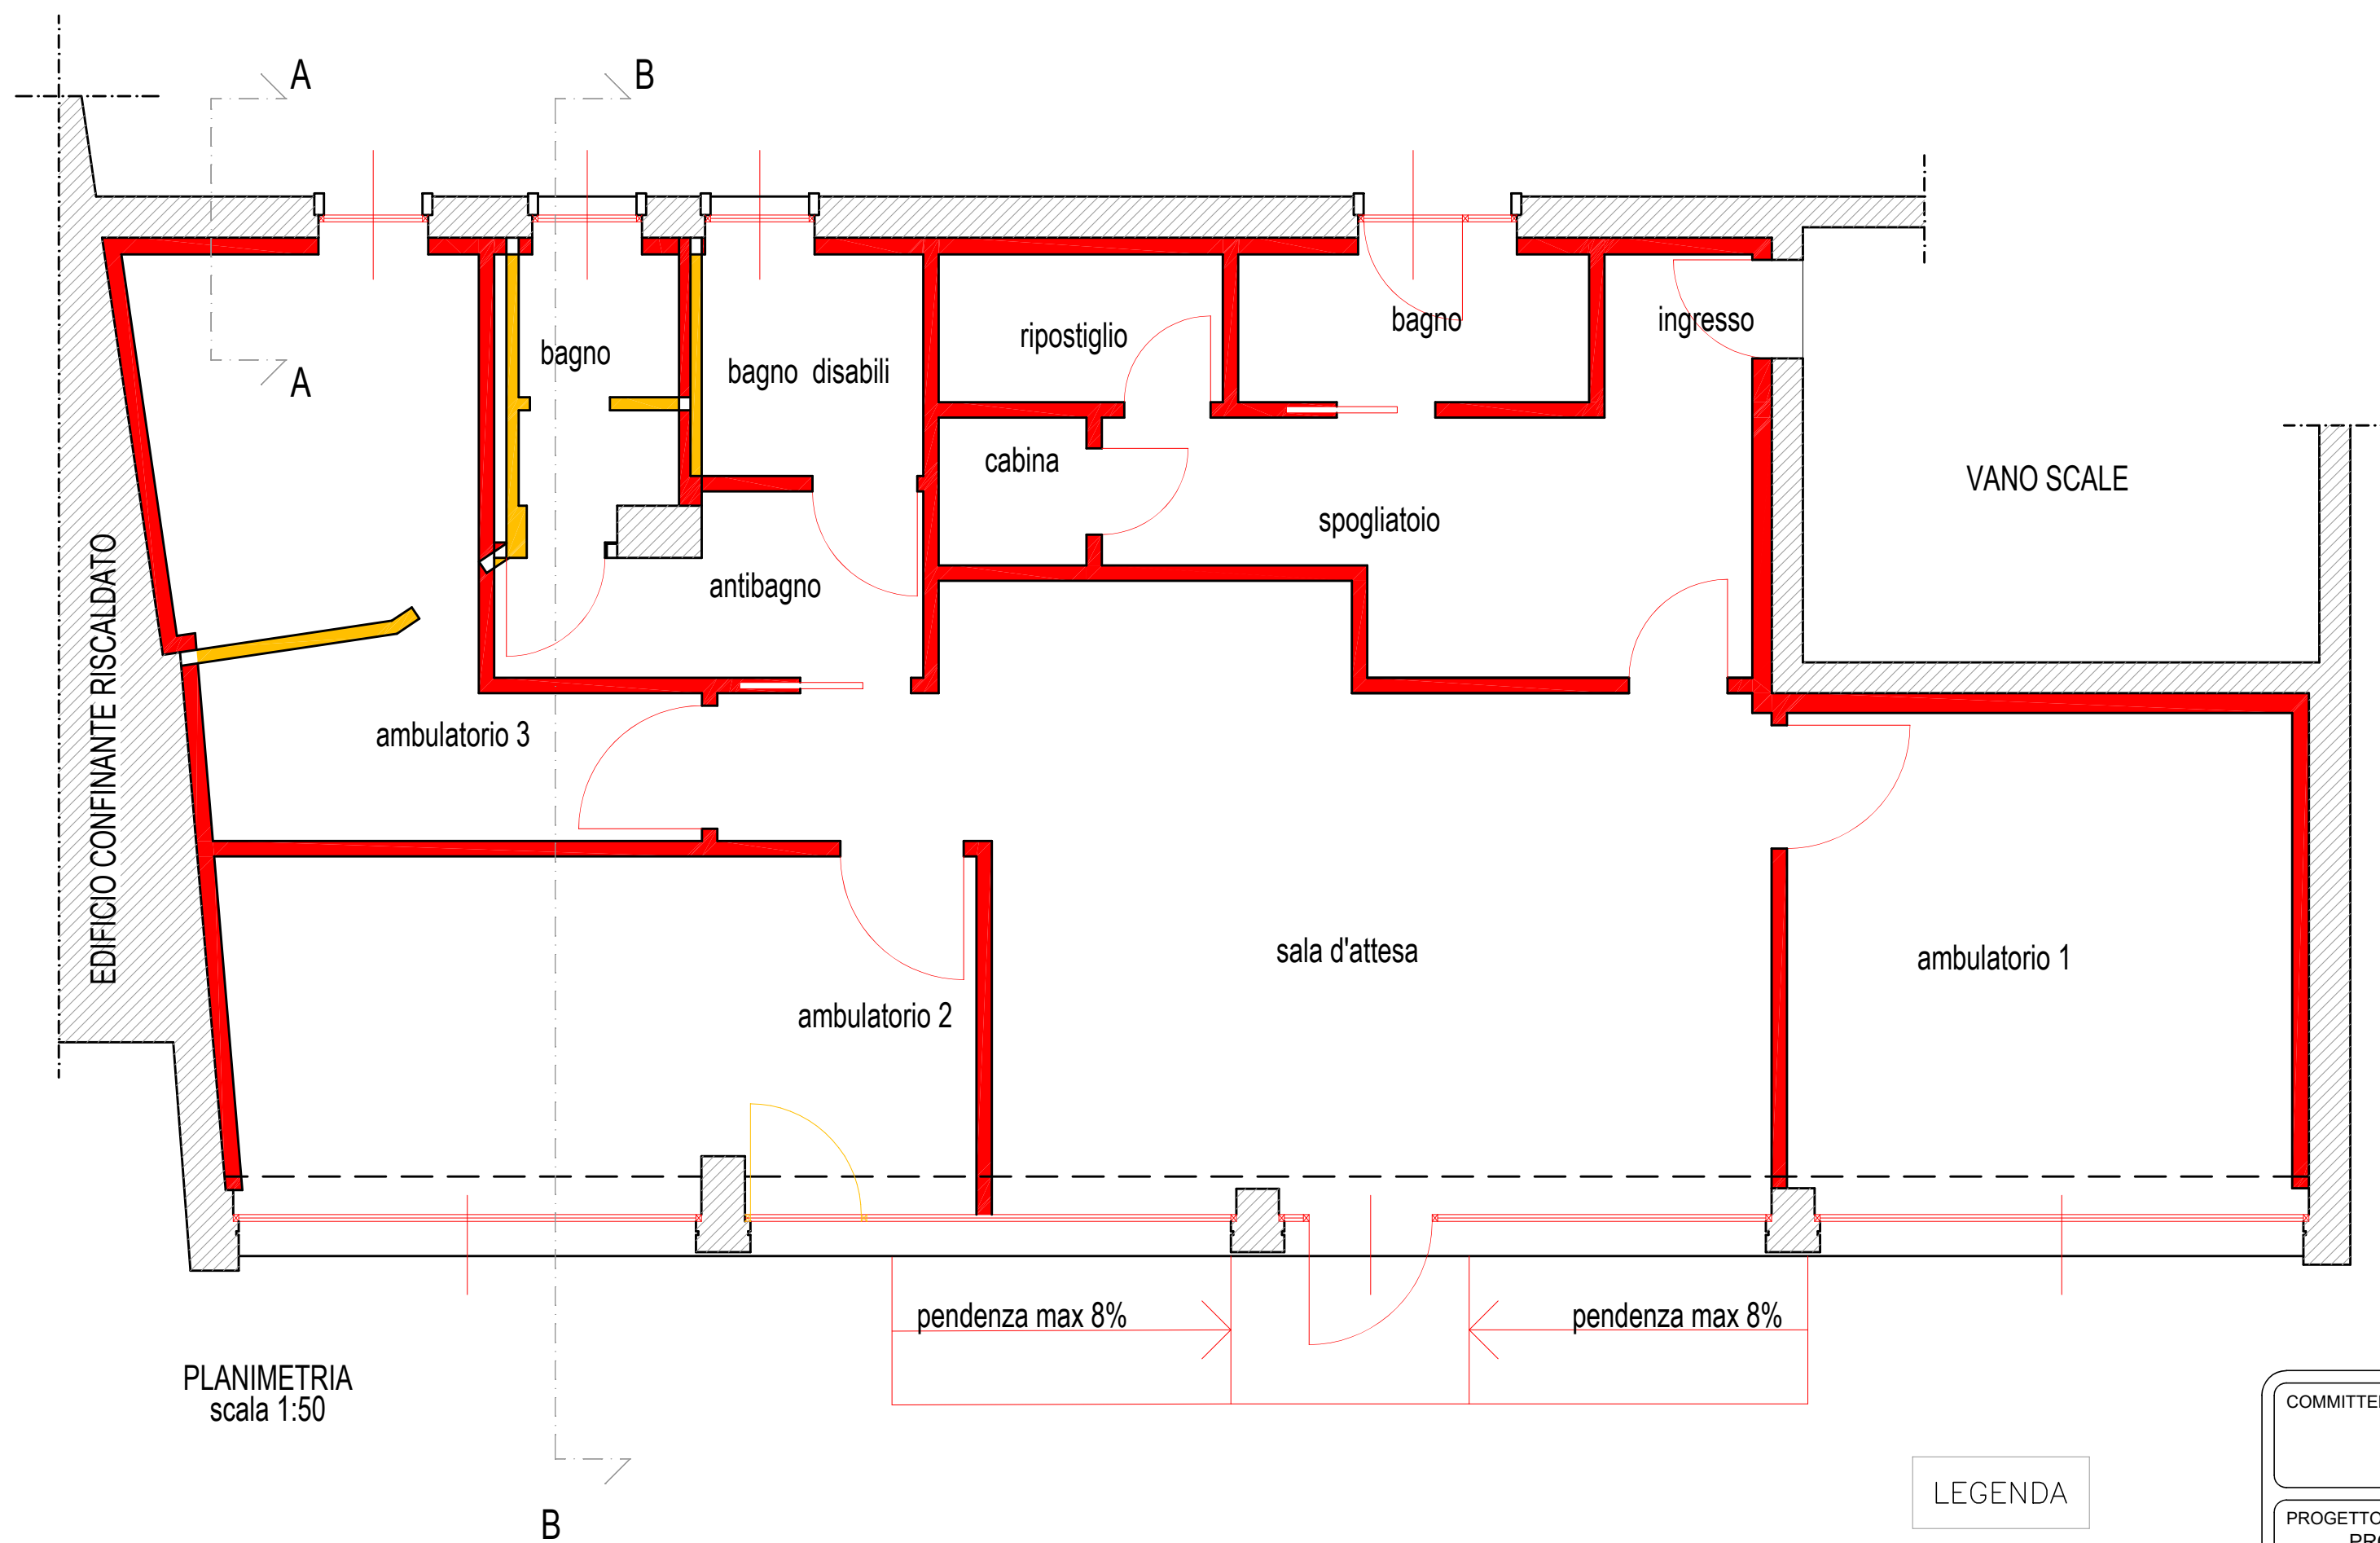


PLANIMETRIA
scala 1:50

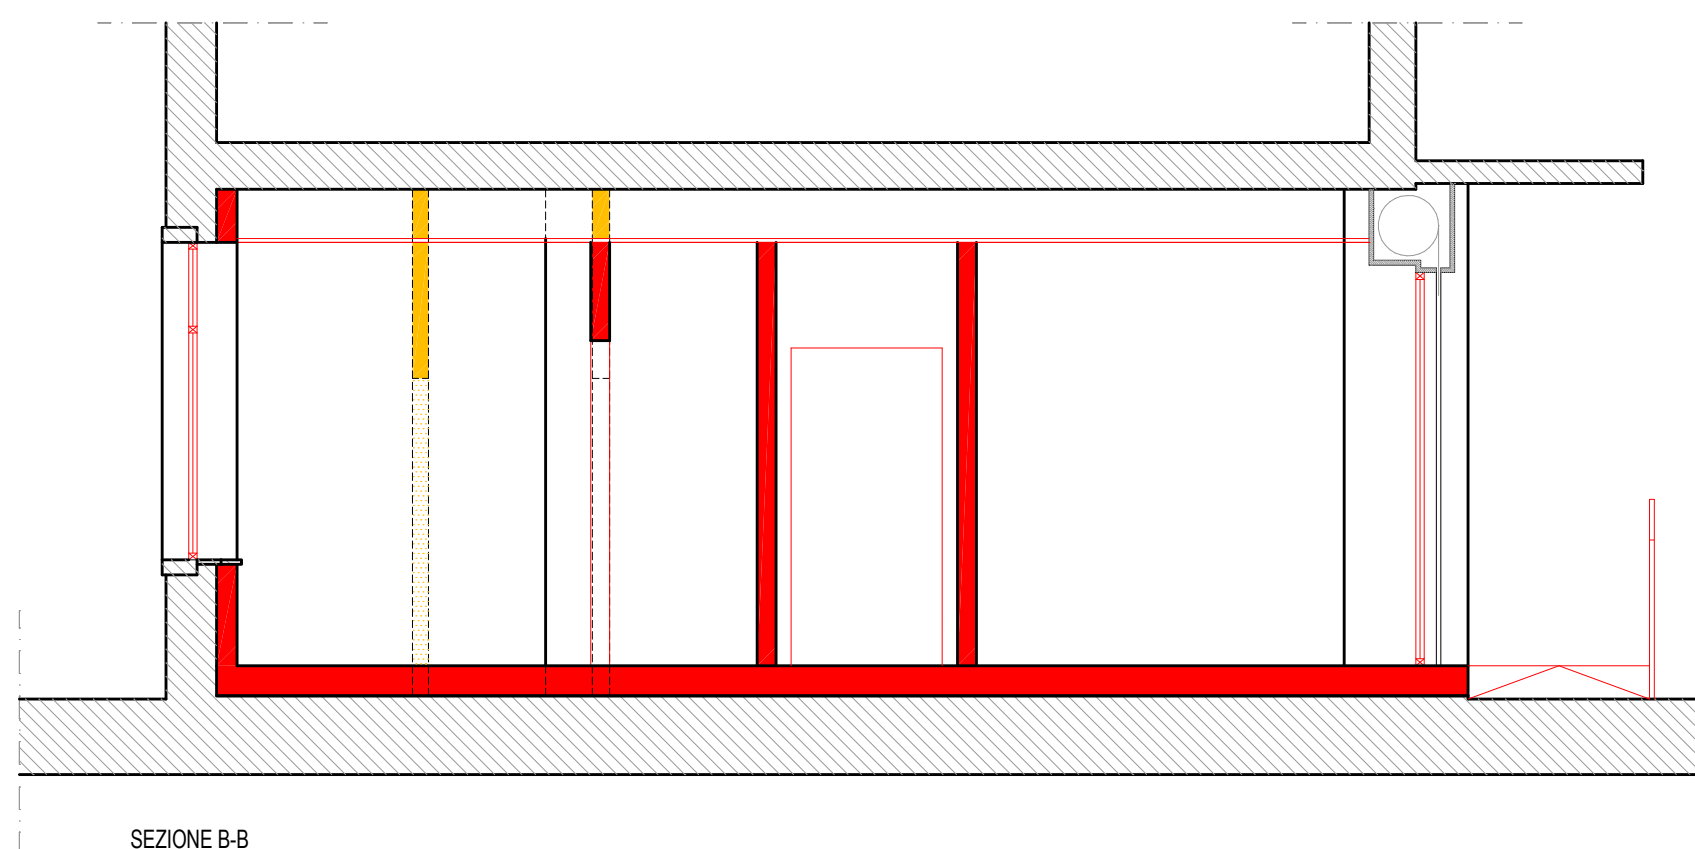

SEZIONE B-B
scala 1:50

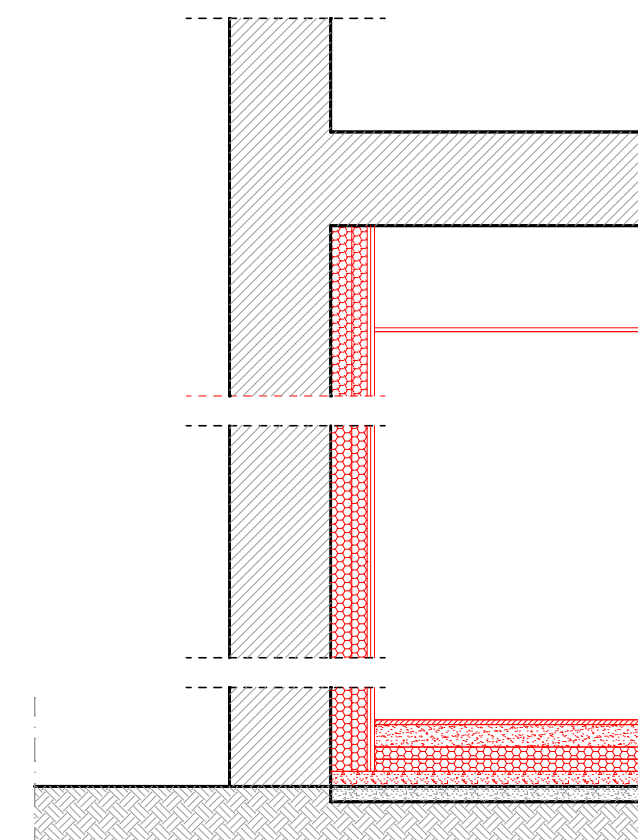

SEZIONE A-A
(DETTAGLIO ESECUTIVO)
scala 1:25

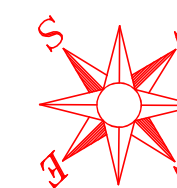

LEGENDA

- NUOVE OPERE
- DEMOLIZIONI

COMMITTENTE:	COMUNE DI ALBANO SANT'ALESSANDRO
PROGETTO:	PROGETTO ESECUTIVO PER I LAVORI DI SISTEMAZIONE LOCALI INTERNI AD USO AMBULATORIALE, CON EFFICIENTAMENTO ENERGETICO, DELL'IMMOBILE EX GHIDELLI IN VIA DON G. SCHIAVI CUP: G74E25002110004
LOCALITÀ:	ALBANO SANT'ALESSANDRO (BG) Via Don G. Schiavi, 7
OGGETTO:	STATO DI RAFFONTO: PLANIMETRIA E SEZIONI (DETTAGLIO ESECUTIVO)
PROGETTISTA:	 ING. FABIO LOCATELLI Tel. / Fax: 035/638397 - Email: fabio@ingegnerialocatelli.it Via Brughiera n.1/A - Villa d'Almè (BG) Iscrizione albo ingegneri Bergamo A4152
UNITA' DI MISURA:	cm
SCALA:	1:50; 1:25
FORMATO:	A2
DATA DISEGNO:	Marzo 2026
AGGIORNAMENTO:	
TAVOLA:	04