


**LEGENDA**

- CORSO D'ACQUA APPARTENENTE AL RETICOLO IDRICO PRINCIPALE  
Funzioni di polizia idraulica e di manutenzione di competenza della Regione Lombardia  
**BG132 Torrente Zera**
- CORSO D'ACQUA APPARTENENTE AL RETICOLO IDRICO MINORE  
Funzioni di polizia idraulica e di manutenzione di competenza comunale  
**ASA01 Valle Zera  
ASA02 Valle Albano  
ASA03 Valle Bolia**
- CORSO D'ACQUA APPARTENENTE AL CONSORZIO DI BONIFICA DELLA MEDIA PIANURA BERGAMASCA funzioni di polizia idraulica a carico del Consorzio della Media Pianura Bergamasca  
**430 Roggia Borgogna - 453 Roggia Roncaglia  
454 Roggia Seriola dei Prati - 461 Roggia Passi Albana**
- CORSO D'ACQUA INTUBATO
- CORSO D'ACQUA INTUBATO - PERCORSO TUBAZIONE INCERTO
- FASCIA DI RISPETTO DEL RETICOLO IDROGRAFICO PRINCIPALE MA D.g.r. n°713950 del 01.08.2003 con estensione pari a 10 m per parte misurata a partire dal ciglio di sponda o dal piede esterno dell'argine.
- FASCIA DI RISPETTO DEL RETICOLO IDROGRAFICO MINORE con estensione pari a 10 m per parte misurata a partire dal ciglio di sponda o dal piede esterno dell'argine.
- FASCIA DI RISPETTO DEL RETICOLO IDROGRAFICO DI COMPETENZA DEL CONSORZIO DELLA MEDIA PIANURA BERGAMASCA D.g.r. n. 720552 del 02.02.2005 con estensione pari a 10 m per parte misurata a partire dal ciglio di sponda o dal piede esterno dell'argine.
- FASCIA DI RISPETTO DEL RETICOLO IDROGRAFICO DI COMPETENZA DEL CONSORZIO DELLA MEDIA PIANURA BERGAMASCA D.g.r. n. 720552 del 02.02.2005 con estensione pari a 5 m per parte misurata a partire dal ciglio di sponda o dal piede esterno dell'argine.
- NOME DEL CORSO D'ACQUA con il corrispondente codice alfanumerico identificativo di ogni singolo corso d'acqua
- QUOTA ALTIMETRICA ASSOLUTA s.l.m.
- CONFINE COMUNALE
- DIREZIONE DI FLUSSO
- OPERE IN ALVEO (Le sigle A1, A10, A11, C1 ecc. corrispondono a quelle riportate nell'Al. C della D.g.r. n. 713950 del 01.08.2003 canonici regionali di polizia idraulica. Nella etichetta è riportato l'identificativo univoco del corso d'acqua di riferimento e l'identificativo progressivo dell'opera)
- A - ATTRAVERSAMENTI AEREI**
- A.1, A.2, A.3, A.4 - LINEE ELETTRICHE - senza occupazione di suolo demaniale
- A.10 - PASSERELLA O PONTICELLO CICLOPEDONALE O PEDONALE - con occupazione di suolo demaniale
- A.11 - PONTE CARREGGIABILE - con occupazione di suolo demaniale
- C - TOMBINATURE (Lunghezza > 10 m)
- C.1, C.2, C.3, C.4 - TOMBINATURE
- G - SCARICHI ACQUE REFLUE
- G.1, G.2, G.3, G.4, G.5, G.6 - SCARICO ACQUE REFLUE - occupazione di suolo demaniale
- H - ULTERIORI CASI DI OCCUPAZIONE DI AREE DEMANIALI
- H.10 GUADO - occupazione di suolo demaniale
- I - OPERE IN ALVEO NON COMPRESSE NELL'AL. C DELLA D.g.r. n.713950
- L1 - OPERE PER PASSAGGIO CARRAIO O PEDONALE (Lunghezza < 10 m) - occupazione di suolo demaniale
- L2 - FABBRICATI E MURI A RIDOSSO DEL CIGLIO DELLA SCARPATA - senza occupazione di suolo demaniale

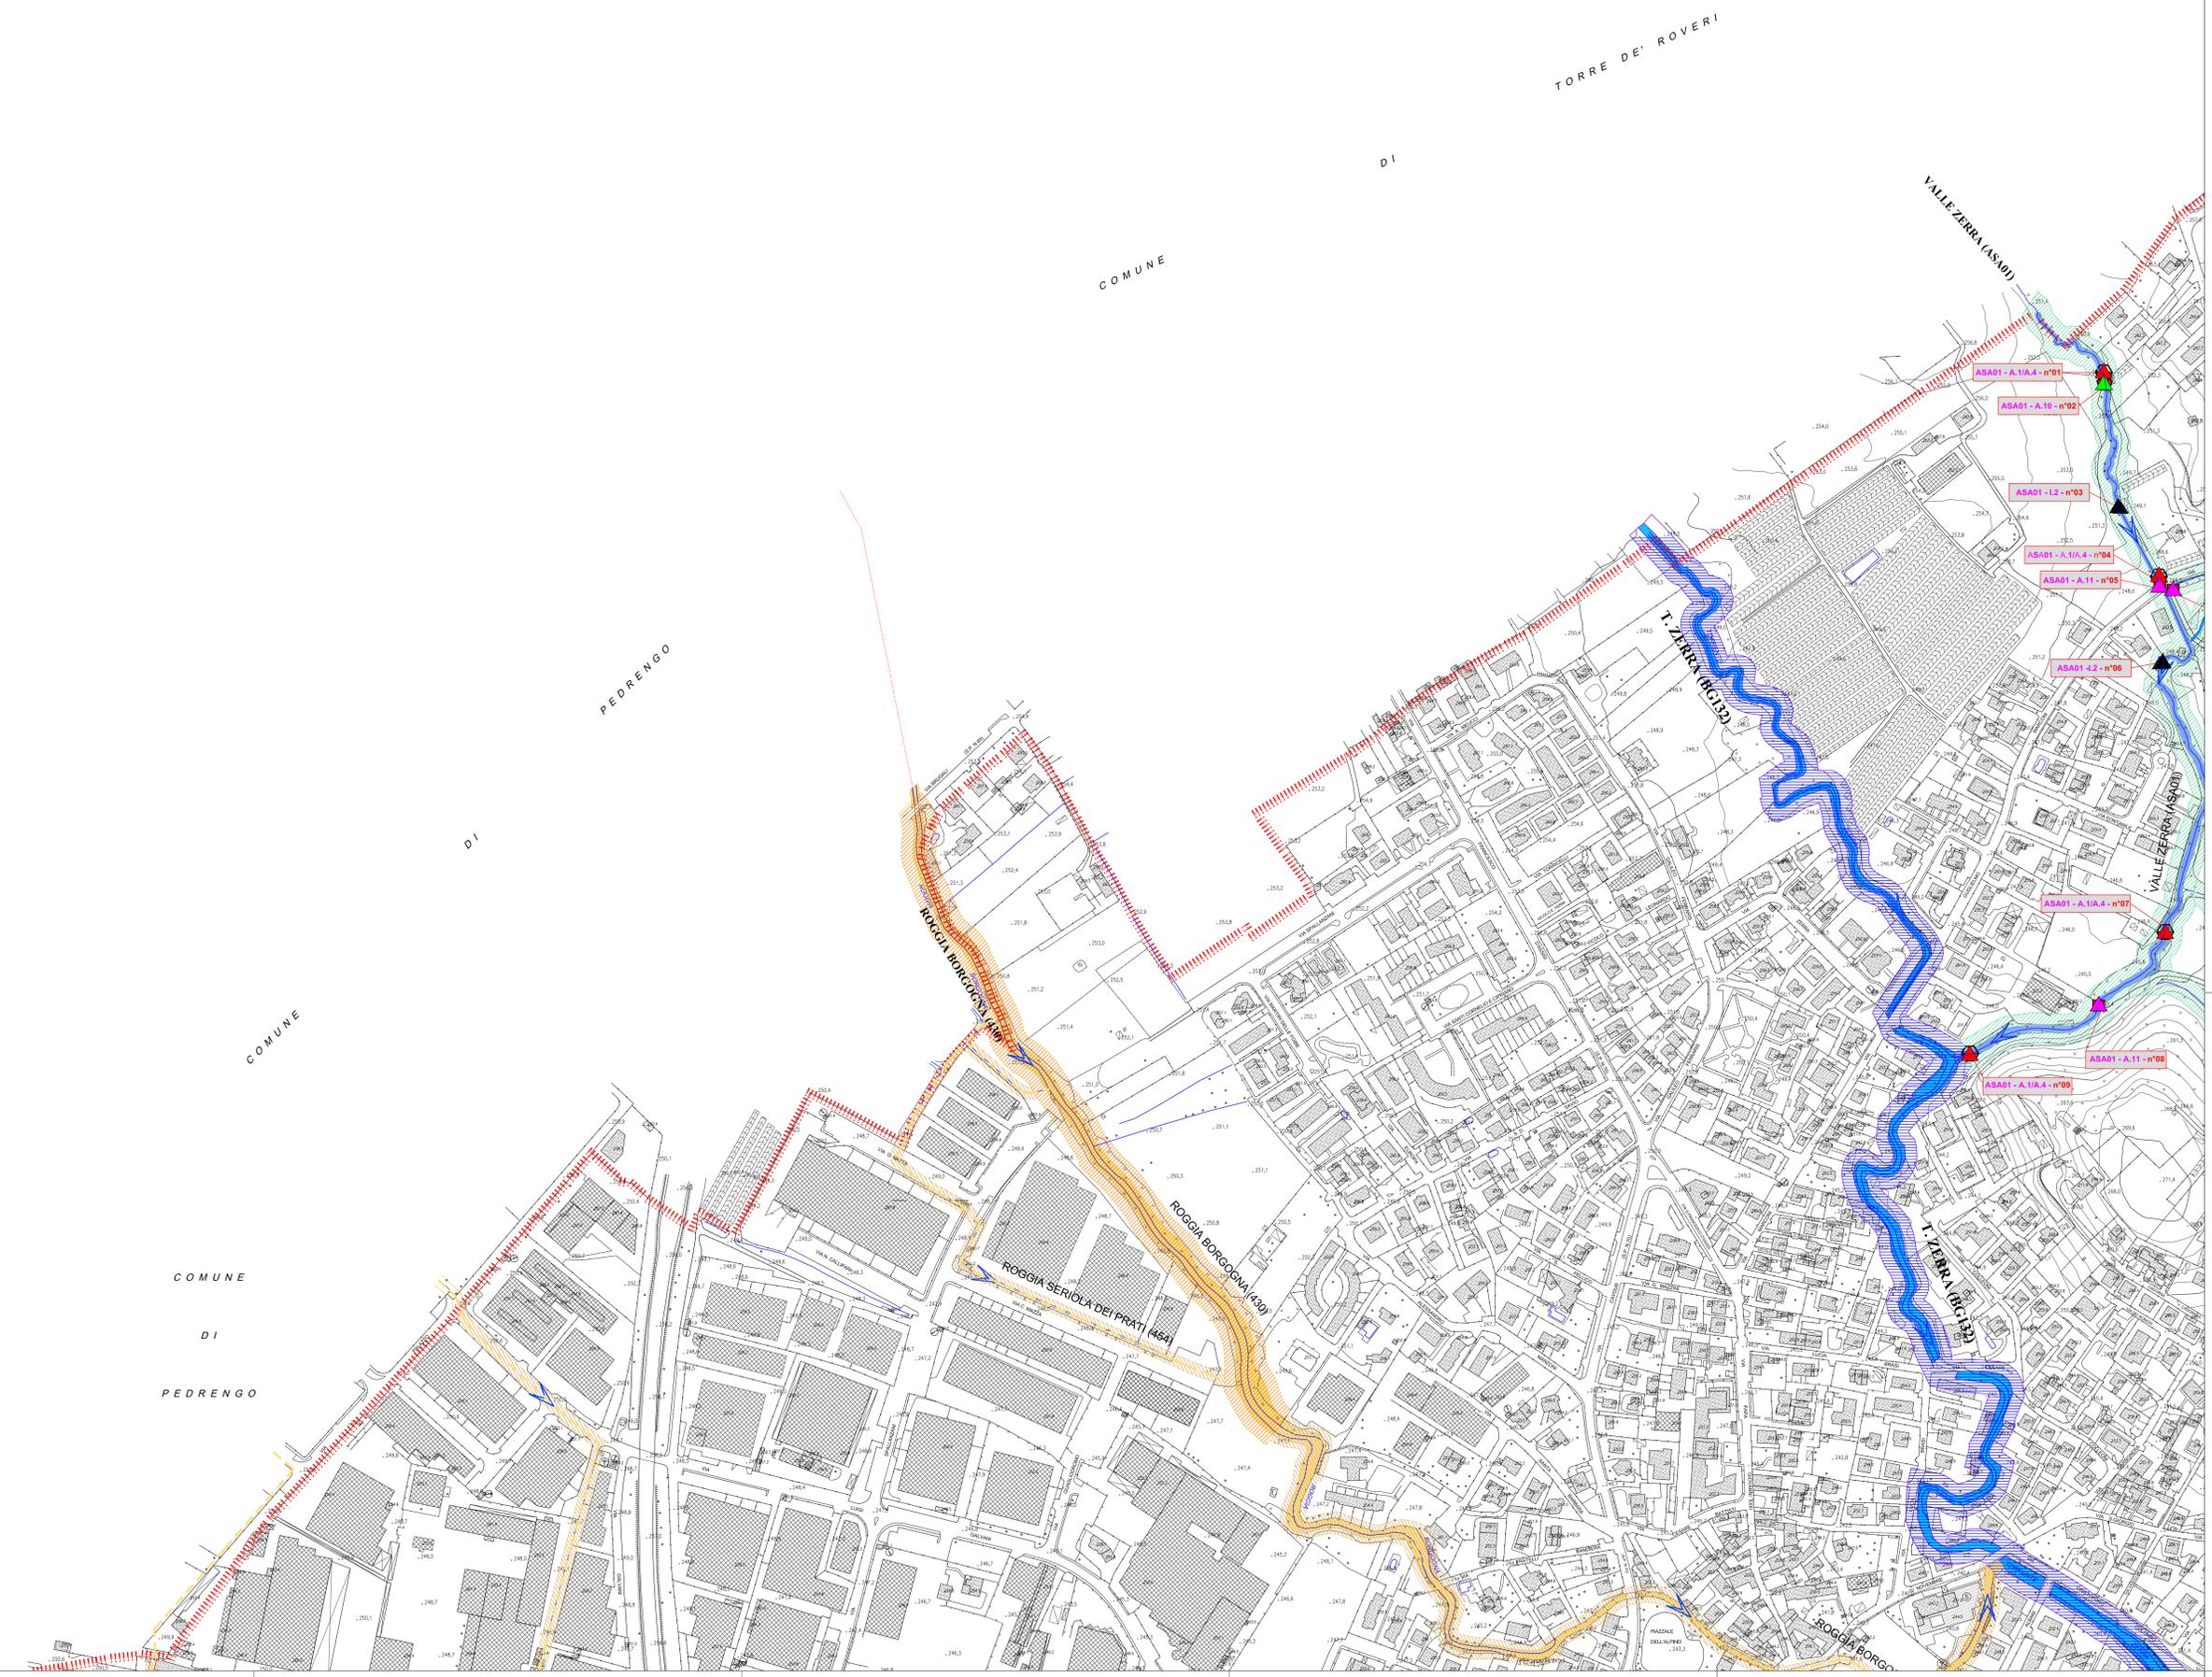



**COMUNE DI  
ALBANO SANT'ALESSANDRO**  
PROVINCIA DI BERGAMO  
Servizio Pianificazione e Gestione del Territorio



**PIANO DI GOVERNO DEL TERRITORIO**  
Legge Regionale 11 marzo 2005, n. 12 e s.m.i.

**INDIVIDUAZIONE DEL RETICOLO IDRICO MINORE**  
D.G.R. 25 GENNAIO 2002, n. 7/7868 e  
D.G.R. 01 AGOSTO 2003 n. 7/13950  
**AGGIORNAMENTO 01**

Relazione: RG/17412/21 Rev. 00 Allegato: RG_P10952.dwg	<b>RETICOLO IDRICO MINORE</b> settore NW	Scala: 1:2000 Data: 06/10/2021			
Radazione:  ECOGO 45 Mancini, via D'Adda Via F.lli. G.lli. 1 - 24122 BERGAMO Tel. 035.27.11.11 - Fax 035.27.11.11 P.F. 043.837.482.1.1894 - Fax 035.27.11.11 Web: <a href="http://www.ecogo.it">www.ecogo.it</a> Pagine Gialle: <a href="http://www.paginegialle.it">www.paginegialle.it</a>	Responsabile: Dott. Geol. Diego Marsili				
Collaboratori: <table style="width: 100%; border: none;"> <tr> <td style="width: 33%;">Dott. Geol. Ettore Gambiraso</td> <td style="width: 33%;">Dott. Claudio Bonati</td> <td style="width: 33%;">Dott. Ing. Marco Isai</td> </tr> </table>			Dott. Geol. Ettore Gambiraso	Dott. Claudio Bonati	Dott. Ing. Marco Isai
Dott. Geol. Ettore Gambiraso	Dott. Claudio Bonati	Dott. Ing. Marco Isai			
Il Dirigente: Geom. Gianmario Zanga	Il Segretario Comunale: Dott.ssa Paola Maria Xibella	Il Responsabile SPGT: Ing. Fabio Marchetti			

Adottato con delibera CC N° ... del ...  
 Approvato con delibera CC N° ... del ...  
 Depositato presso Segreteria Comunale il ...  
 Pubblicato sul BUR n° ... del ...