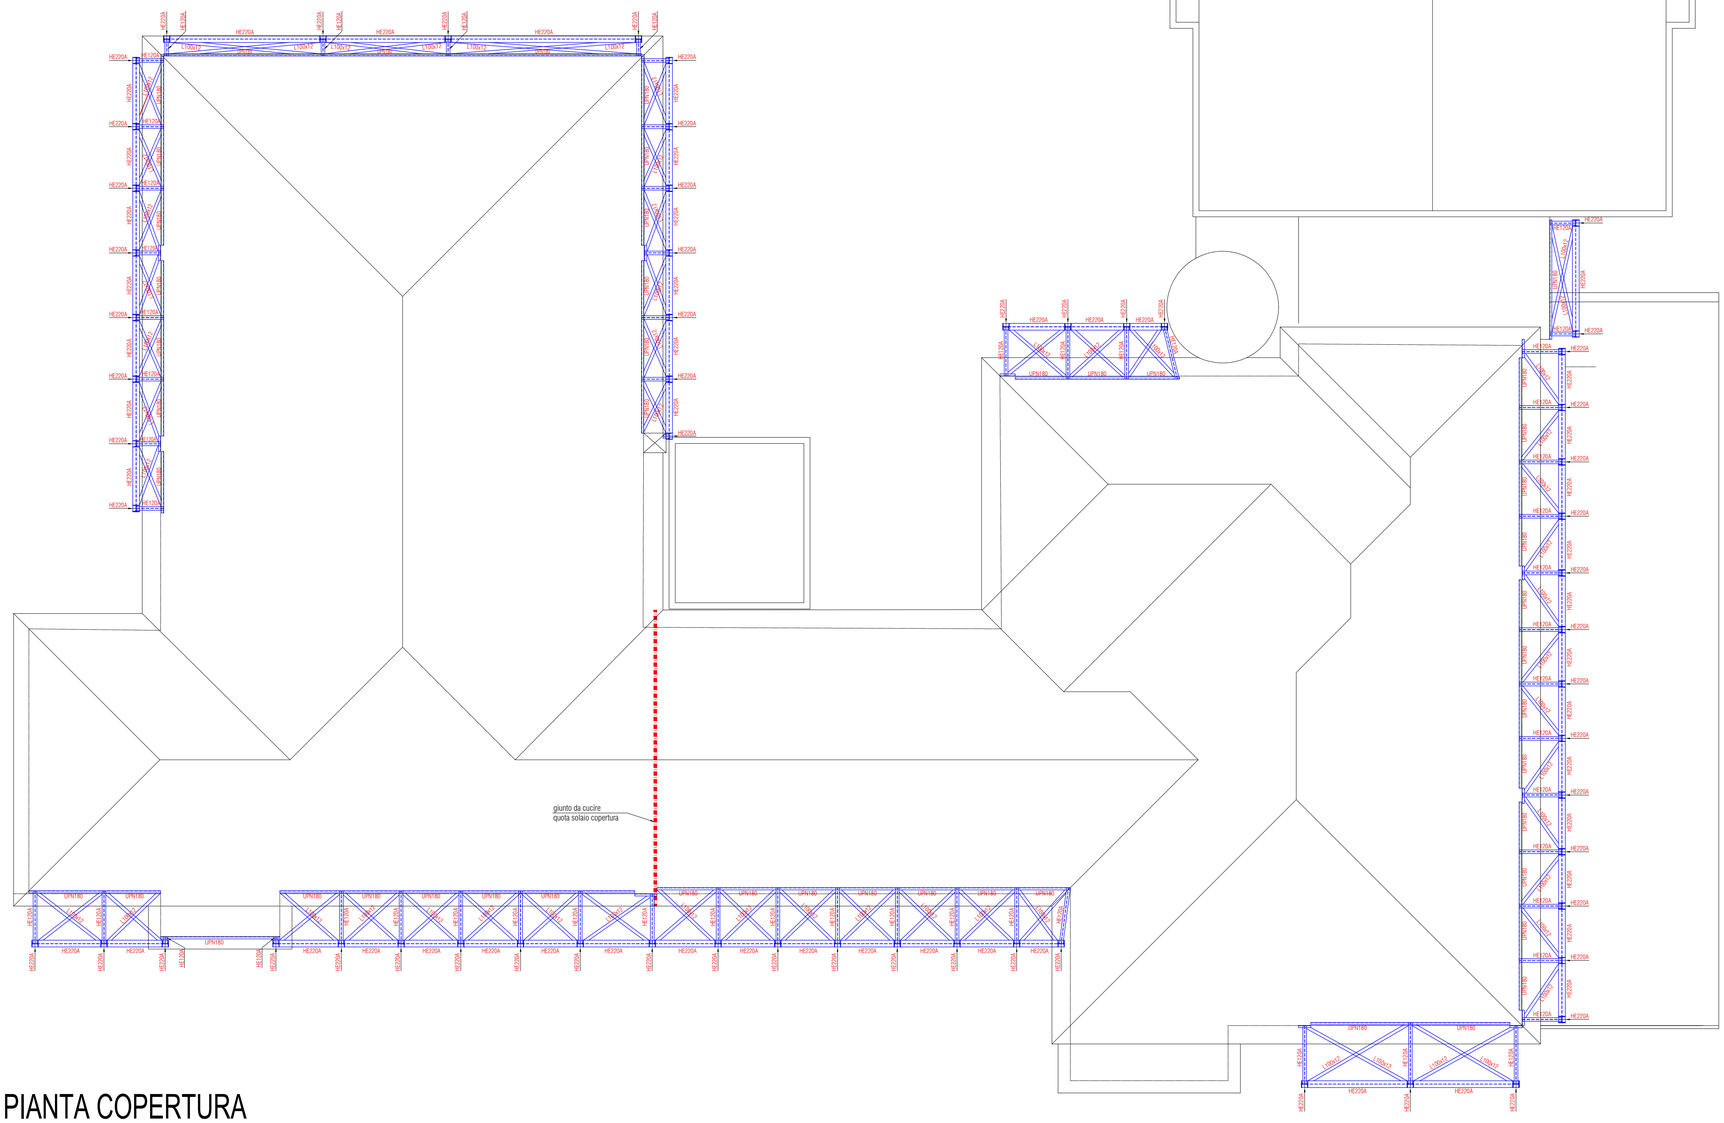

PIANTA COPERTURA

ORDINE DEGLI INGEGNERI DELLA PROVINCIA DI BRESCIA
A 5845
Ingegnere
NICOLA BETTINI
Civile ed Ambientale

ORD. PROV. BERGAMO ING.
M.CHI. ALBO N. 1780

PROGETTISTA:

ALESSANDRO ACHILLI
ORDINE DEGLI INGEGNERI BRESCIA
A 3001
INGEGNERE

DiMoRe
diagnostica monitoraggio e recupero di edifici e strutture

Di.Mo.Re.s.r.l -Spin-off accademico dell'Università degli studi di Bergamo
Sede Legale: Via Oberdan1/A - 25128 Brescia
Capitale sociale 10.000 euro i.v
REA BG 537054 - Registro Imprese BG, Codice Fiscale e Partita IVA 03472670987

PROGETTO: **Esecutivo di adeguamento sismico della scuola elementare di Albano Sant' Alessandro**

INDIRIZZO: Via Dante Alighieri,11 - CAP24061 - Albano Sant'Alessandro (Bg)

COMMITTENTE: **Comune di Albano Sant'Alessandro**

DATA: 26/06/2018

SCALA: 1:100	FORMATO: A1	OGGETTO: STATO DI PROGETTO COPERTURA	TAV.: E15