
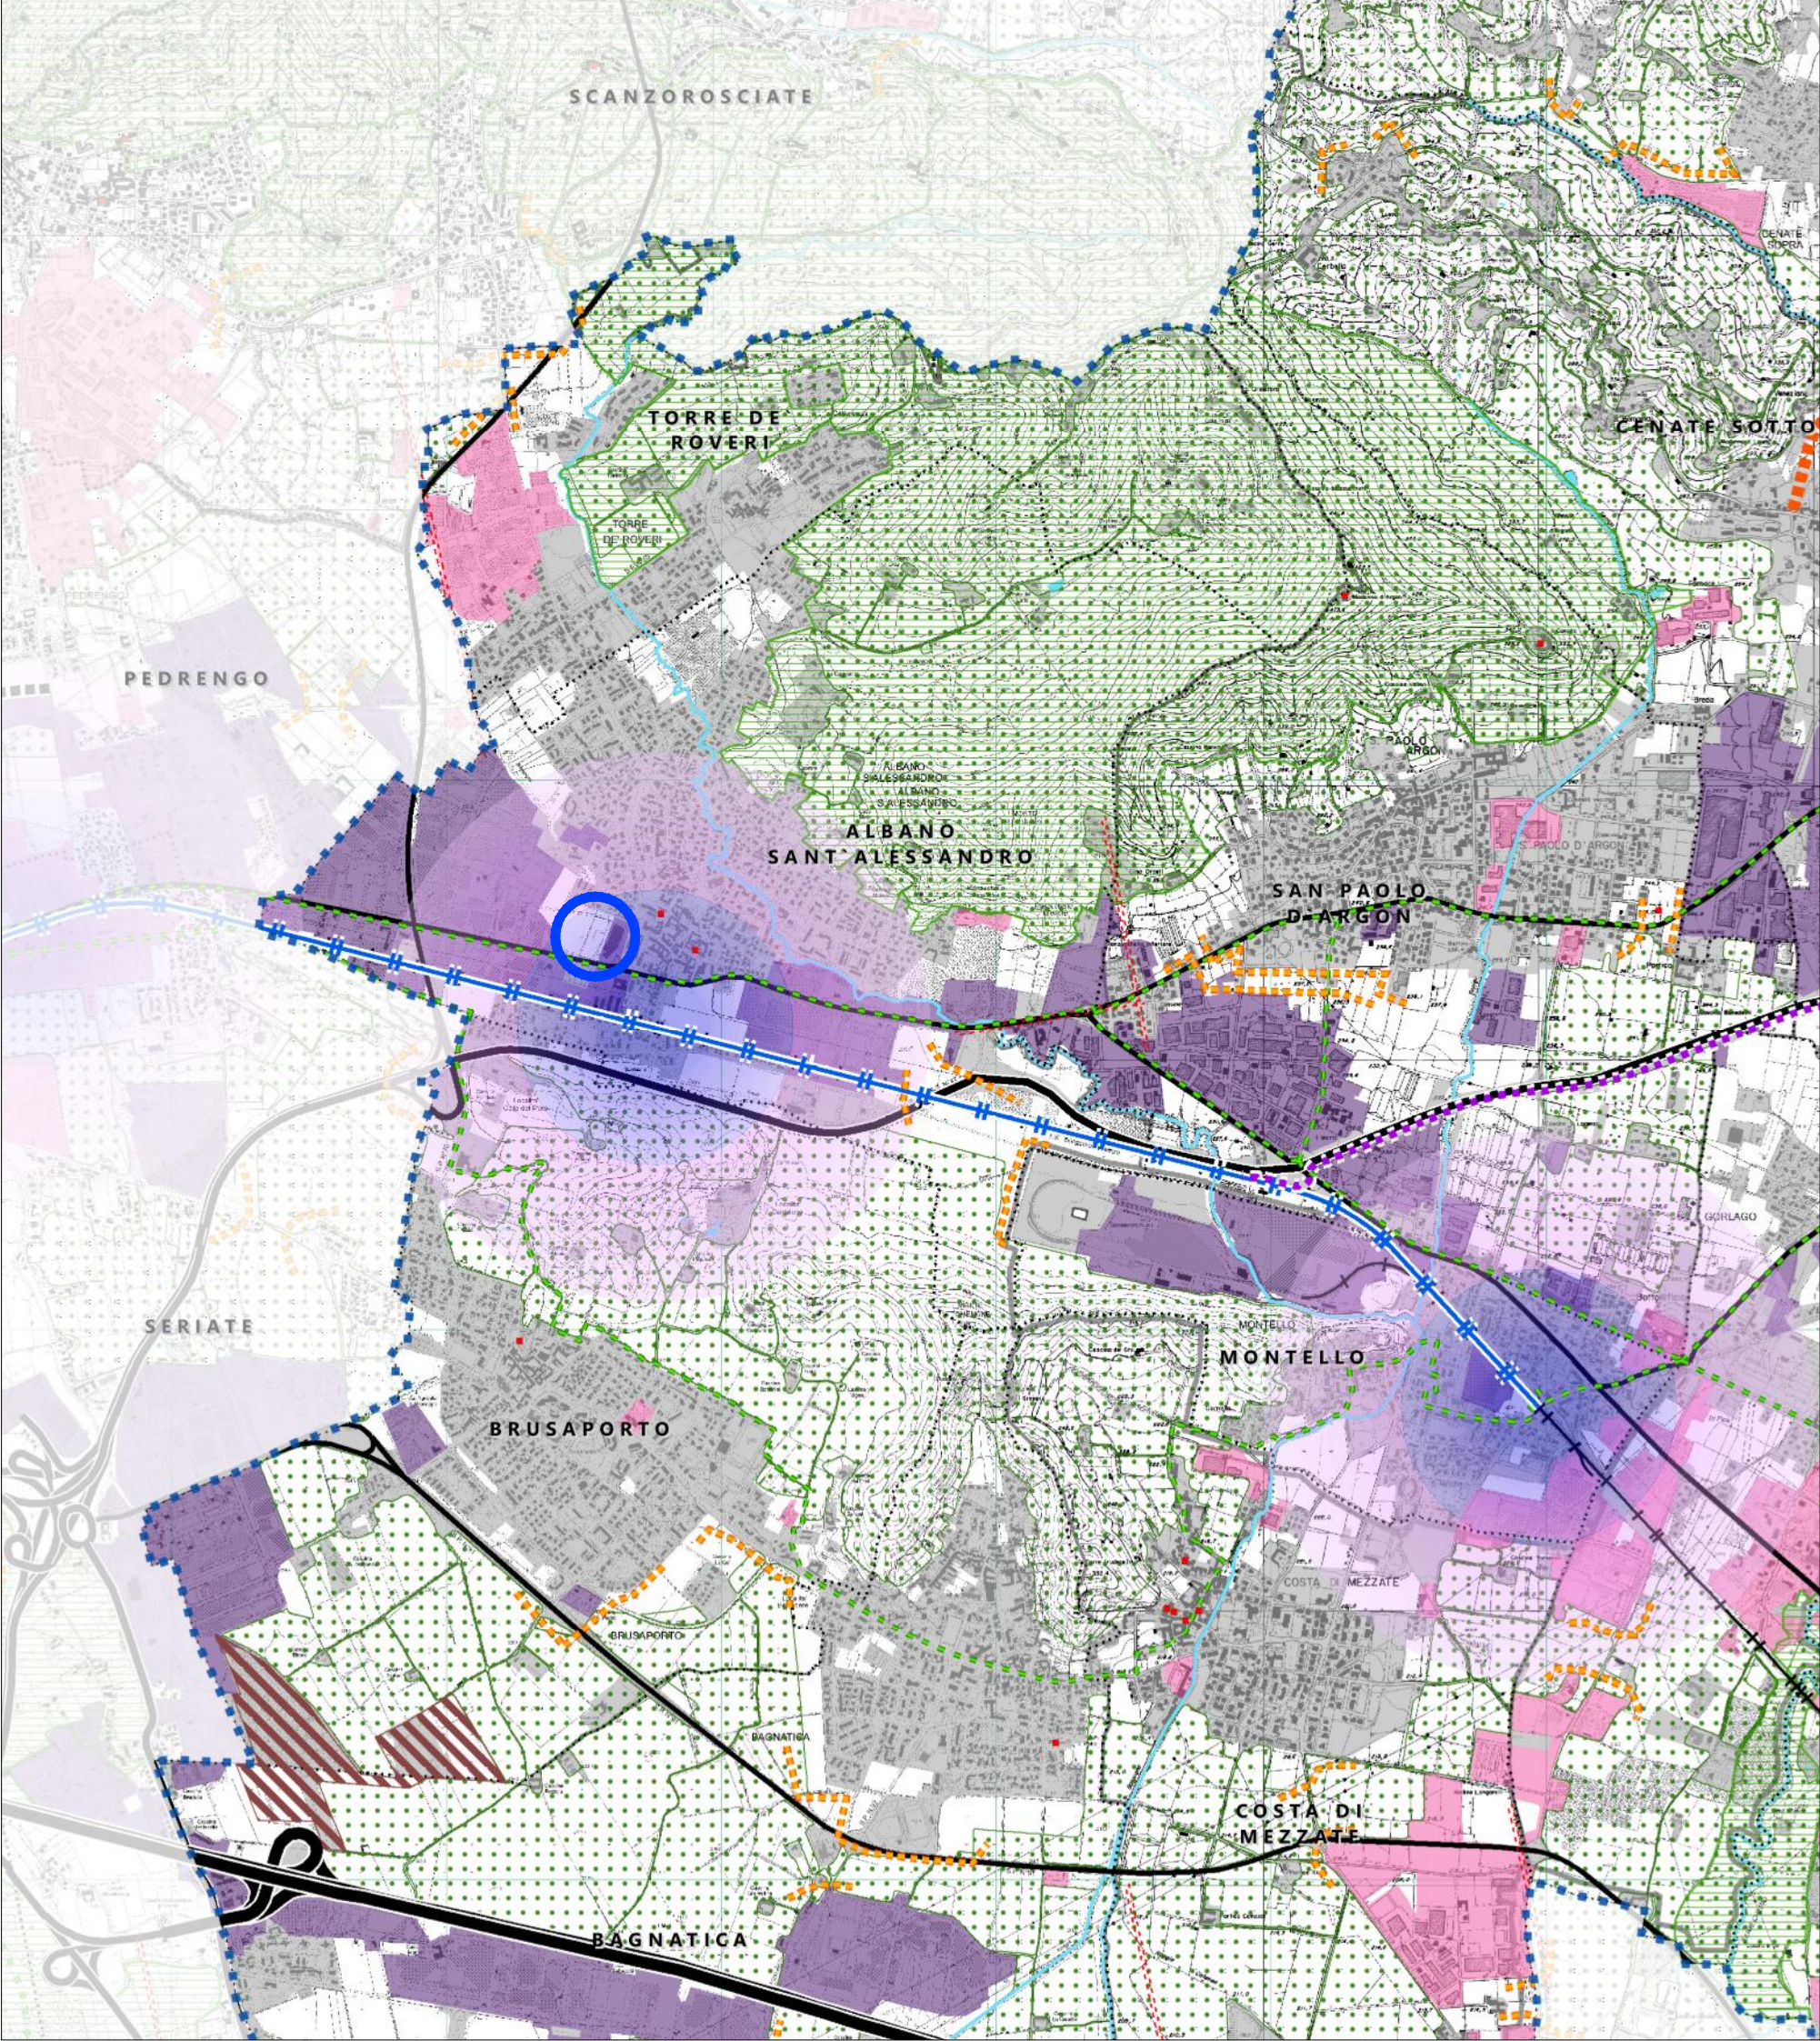


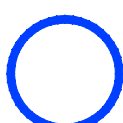

PIANO TERRITORIALE DI COORDINAMENTO PROVINCIALE
TAV. CL20 - CONTESTI LOCALI - COLLINE ORIENTALI: ESTRATTO
scala 1:25.000

-  Ambito di trasformazione A.T.2 via Galvani - via Tonale
-  area di influenza di 500m dalle fermate e stazioni

COMUNE DI ALBANO SANT'ALESSANDRO
PROVINCIA DI BERGAMO

PIANO ATTUATIVO A.T.2
VIA GALVANI - VIA TONALE



committente:
FIN PROGRAM spa

progettista:
ARCHITETTO DANIELE CHIAROLINI
Seriate – via Cerioli 42 – tel. 035.222221 – posta@studiochiarolini.it