

EDIFICI E LUOGHI PUBBLICI

- 1. Magazzino Comunale
- 2. Scuola Materna "Lucia Brasi"
- 3. Scuola Elementare
- 4. Scuola Media - Direzione Scolastica
- 5. Municipio
- 6. Piazza dell'Alpino (SEDE DEL MERCATO)
- 7. Centro Anziani / Servizi Sociali
- 8. Stazione Ferroviaria
- 9. Centro Sportivo Comunale
- 10. Centro Raccolta Rifiuti
- 11. Corpo di Polizia Intercomunale


LEGENDA DELLE PRIORITA'

- VIABILITA' PRINCIPALE
- VIABILITA' SECONDARIA
- VIABILITA' LOCALE
- ALTRE STRADE NON OGGETTO DELL'APPALTO
- CONFINI DEL TERRITORIO COMUNALE

O DOSSI RALLENTATRAFFICO

X Passaggio a livello

..... Ferrovia

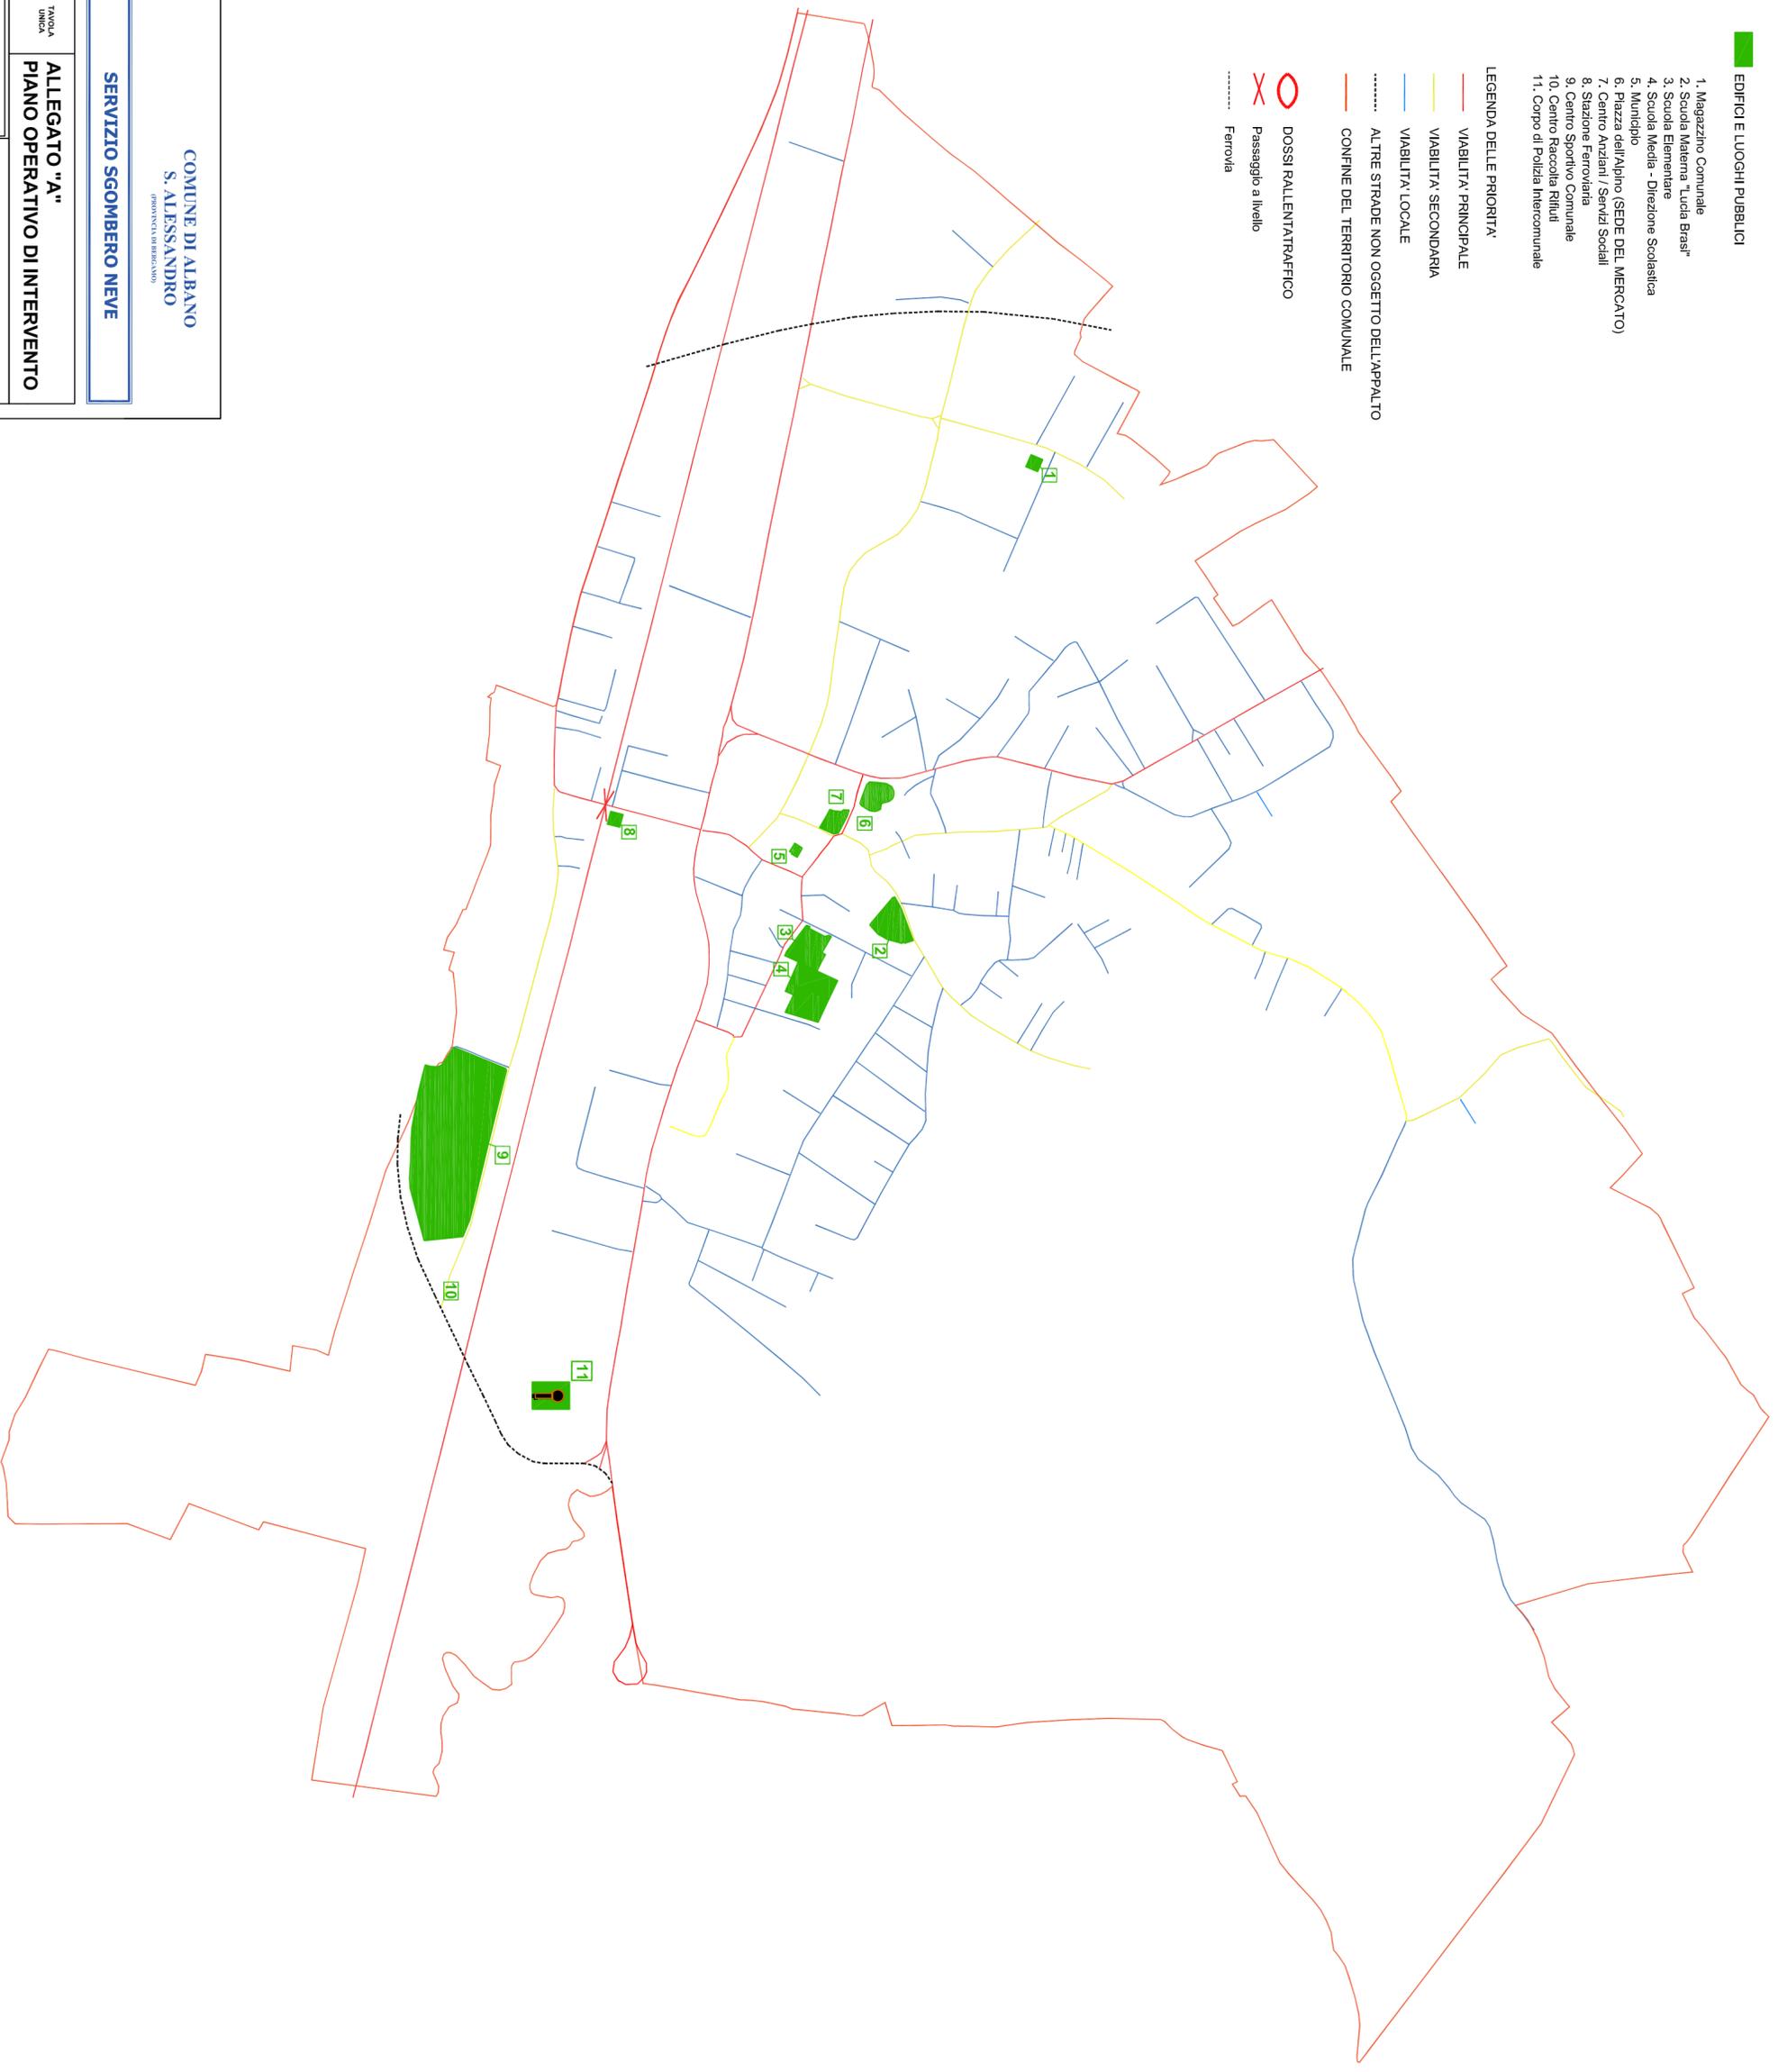

**COMUNE DI ALBANO
S. ALESSANDRO**
(PROVINCIA DI BERGAMO)

SERVIZIO SGOMBERO NEVE

ALLEGATO "A"
PIANO OPERATIVO DI INTERVENTO

TAVOLA

0000

RAAP. 1 / 2000

ALBANO S. A., Novembre 2017