

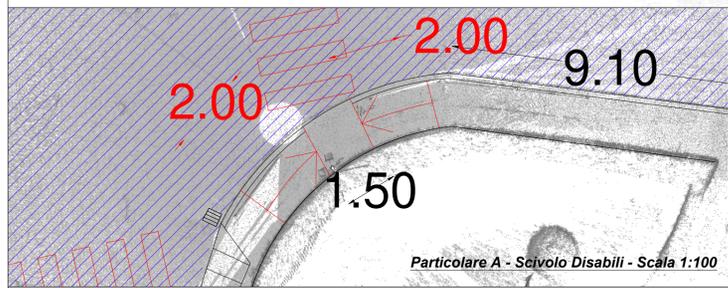
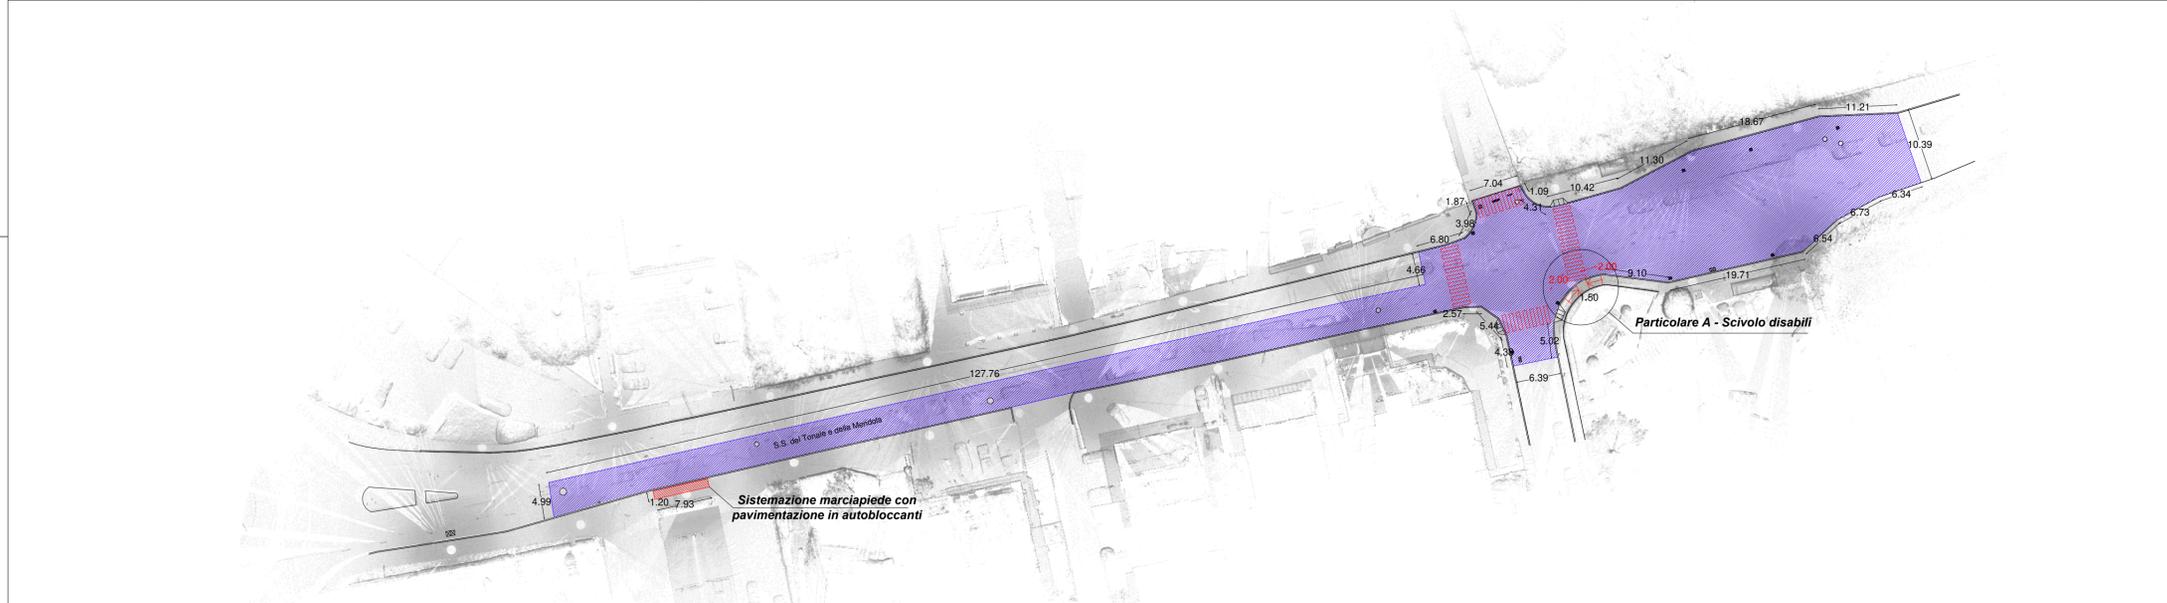
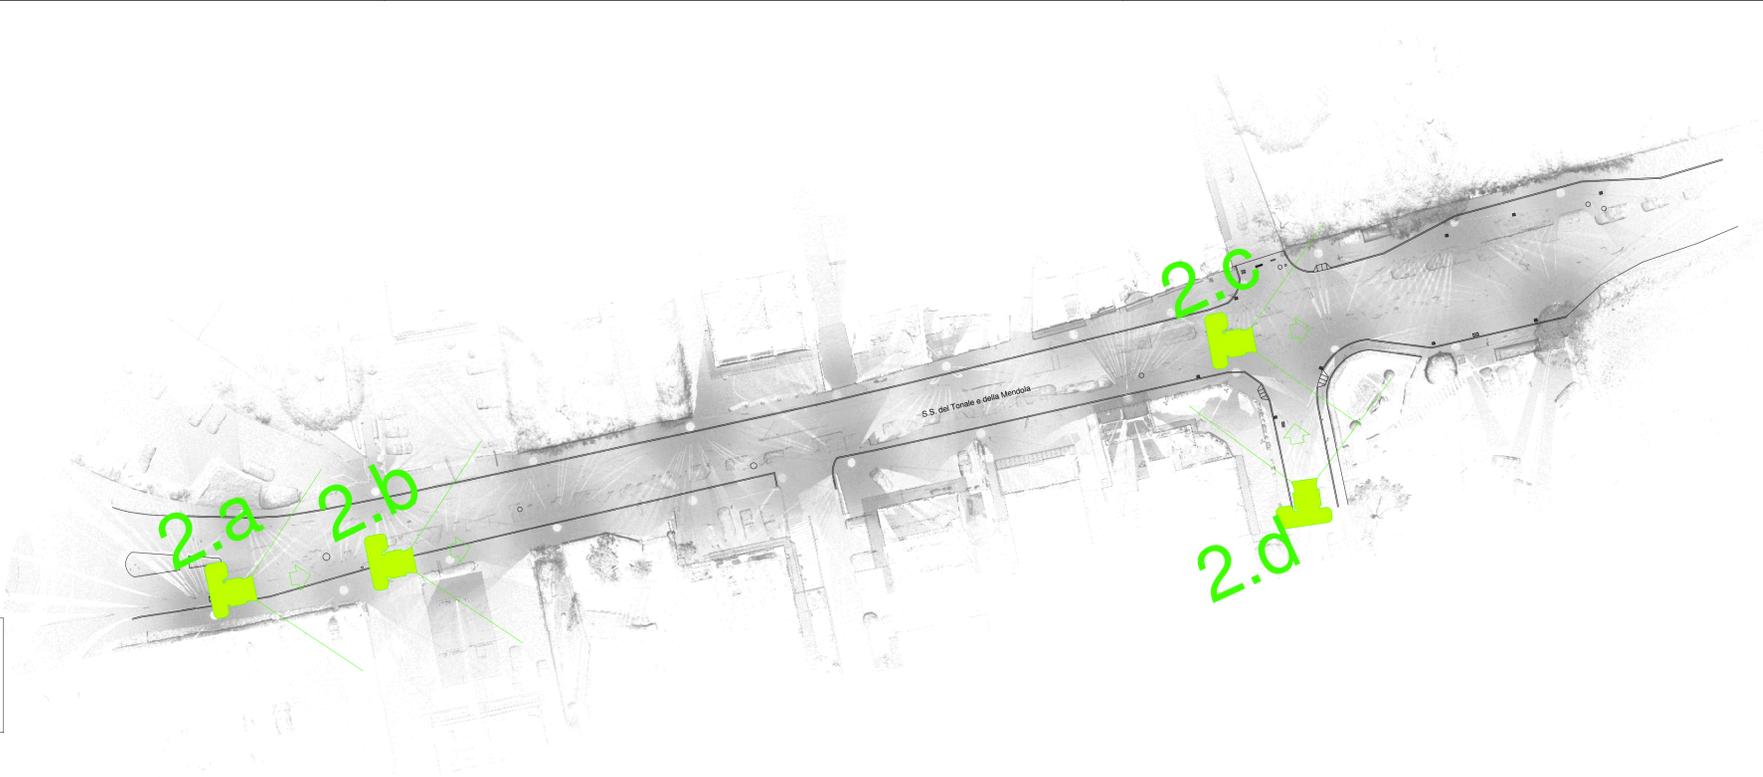


Coni Fotografici - Rif. Elaborato B

Planimetria Stato di Fatto - Scala 1:500

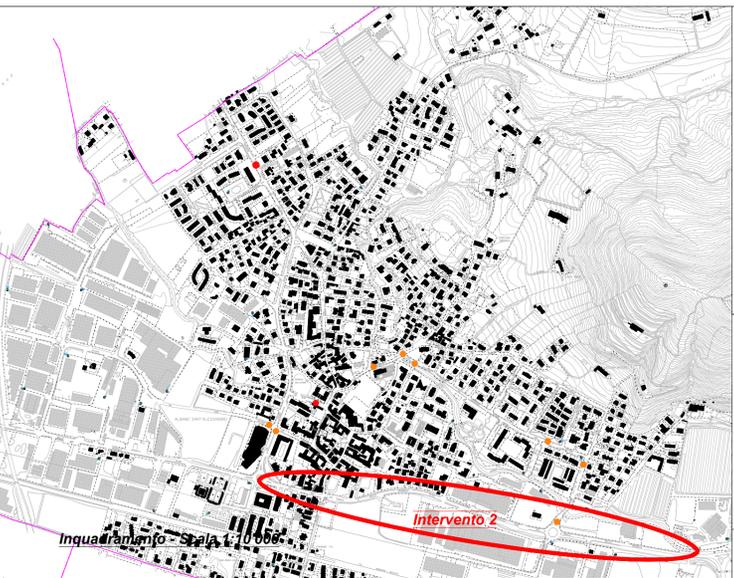

Planimetria di Progetto - Scala 1:500

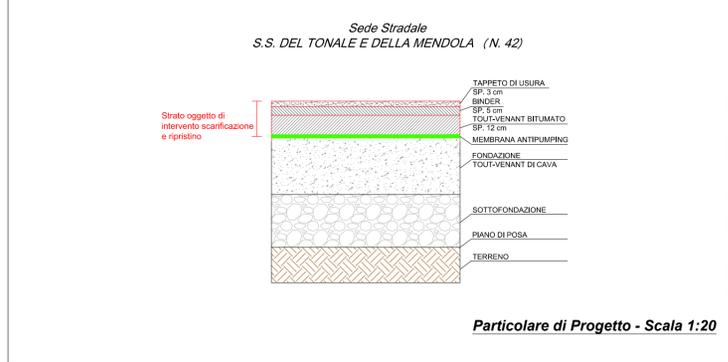

- LEGENDA INTERVENTI**
- 1) Area Sistemazione Marciapiede con pavimentazione in autobloccanti = 10 mq
 - 2) Ripristino cordoli in granito = 35ml (circa 20%)
 - 3) Nr. chiusini da rimettere in quota = 24 unità
 - 4) Area Sistemazione Asfalti Stradali = 1605 mq
 - 5) Realizzazione scivolo per abbattimento barriere architettoniche
 - 5) Ripristino segnaletica orizzontale e verticale

COMUNE DI ALBANO SANT'ALESSANDRO
 P.zza Caduti per la Patria, 2 - 24061 Albano Sant'Alessandro (BG)

RIQUALIFICAZIONE VIABILITA' COMUNALE
 e
ABBATTIMENTO BARRIERE ARCHITETTONICHE
 CUP G77H20000590002

Oggetto:
PROGETTO DEFINITIVO - ESECUTIVO

T. 3.2.A
 Rev 00
 01/07/2020
 scala 1:500

Intervento 2A - S.S del Tonale e della Mendola

Il professionista
 Dott.Ing. Michele Giorgio

STUDIO DI INGEGNERIA CIVILE/IDRAULICA
 Dott. Ing. Michele Giorgio
 Via Salaria, 2 - 04126 Segusino
 Tel. 0335-402214 - Fax 0335-0514320
 P.IVA 02665050168 - C.F. 030348611016 27116 4734F
 e-mail: m.giorgio@ingegneriamg.it
 e-mail: michele.giorgio@comunicazione.it