




Planimetria di Progetto Intervento A Via Monte Grappa/Via Tonale - Scala 1:250

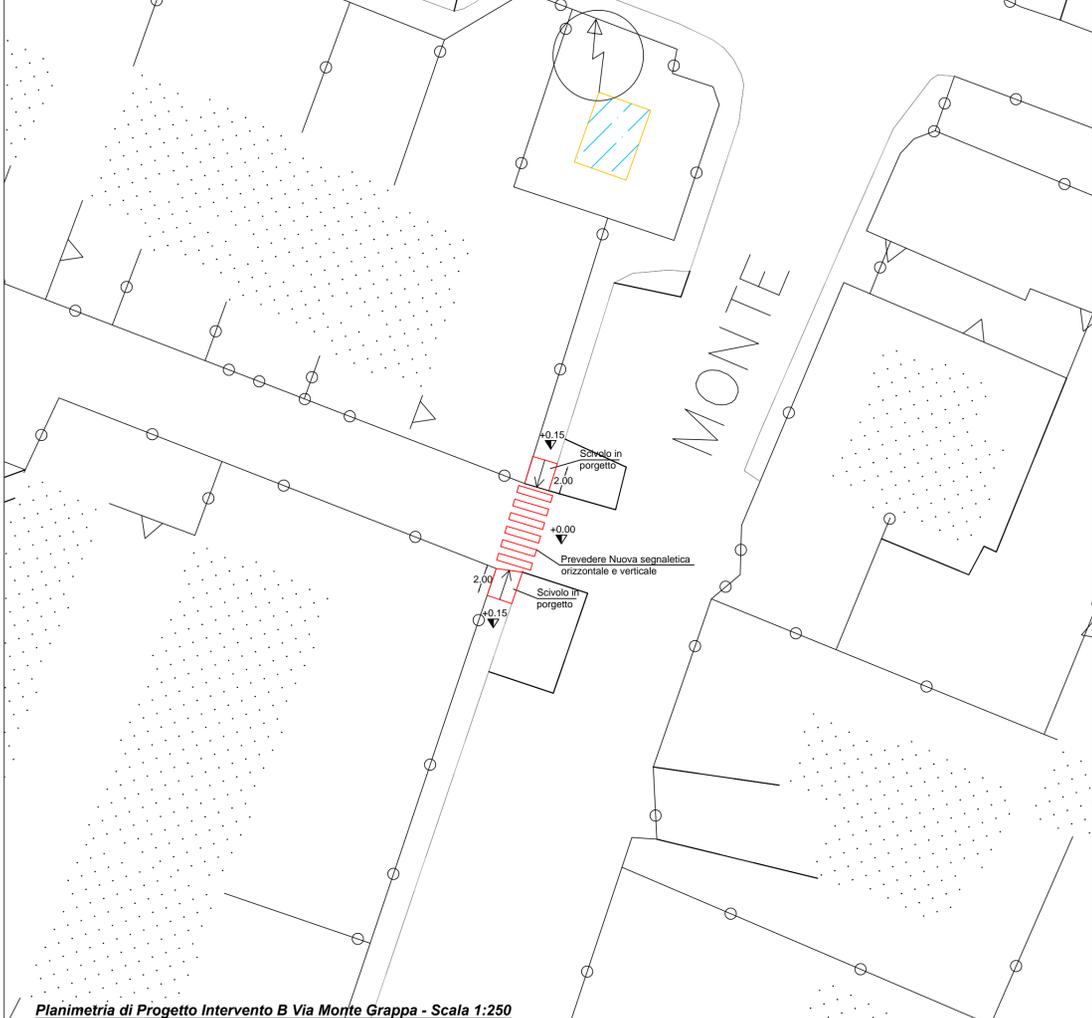

Planimetria di Progetto Intervento B Via Monte Grappa - Scala 1:250

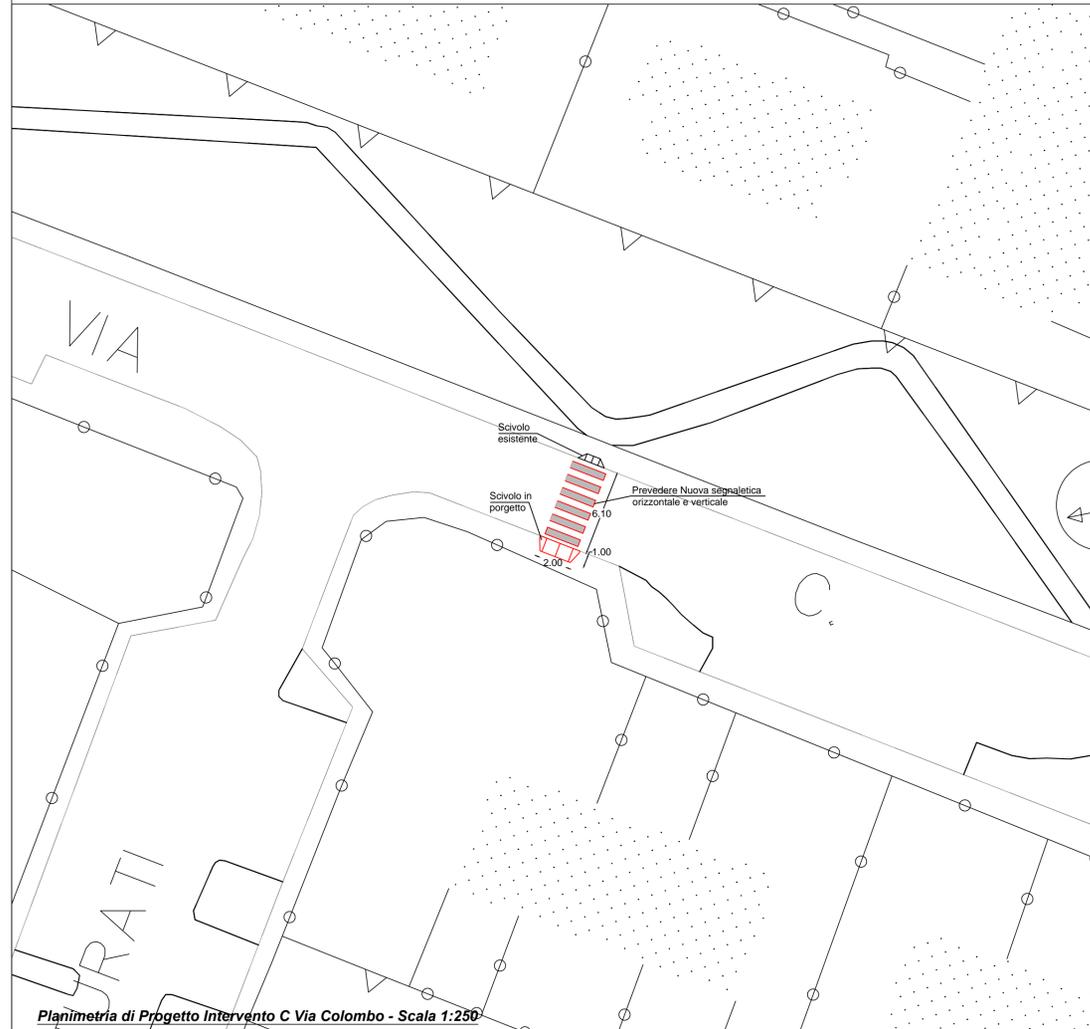

Planimetria di Progetto Intervento C Via Colombo - Scala 1:250

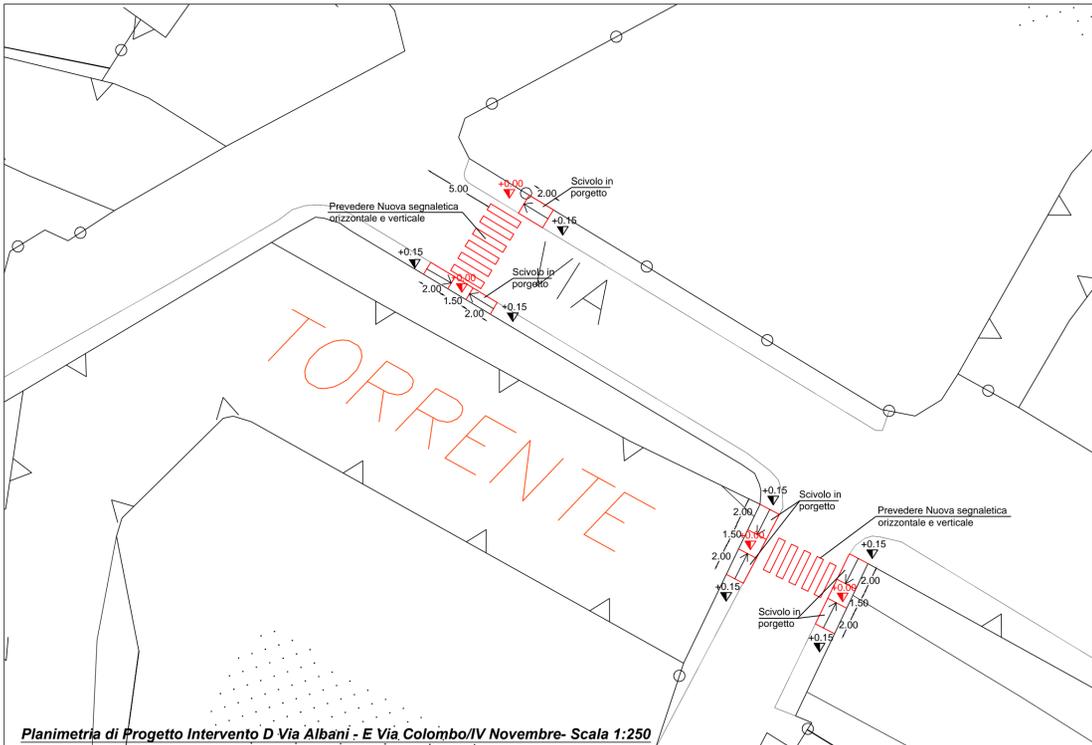

Planimetria di Progetto Intervento D Via Albani - E Via Colombo/IV Novembre- Scala 1:250

Legenda:
 Opere in Progetto

COMUNE DI ALBANO SANT'ALESSANDRO
 P.zza Caduti per la Patria, 2 - 24061 Albano Sant'Alessandro (BG)

**RIQUALIFICAZIONE VIABILITA' COMUNALE
 e
 ABBATTIMENTO BARRIERE ARCHITETTONICHE**
 CUP G77H20000590002

Oggetto:
PROGETTO DEFINITIVO - ESECUTIVO

Il professionista
 Dott.Ing. Michele Giorgio

T 3.7.2.A Rev 00 01/07/2020 **Intervento 7(A-B-C-D-E)-Riqualificazione marciapiedi** scala 1:250

INGEGNERIA
 STUDIO DI INGEGNERIA CIVILE/IDRAULICA
 Dott. Ing. Michele Giorgio
 Via Salaria, 2 - 24121 Bergamo
 Tel. 035-40214 - Fax 035-514320
 P.F. IVA 0288500768 - C.F. 03018810167
 e-mail: studio.ing@ingegneriamg.it

PROGETTO