



Planimetria di Progetto Intervento F IV Novembre - Scala 1:250

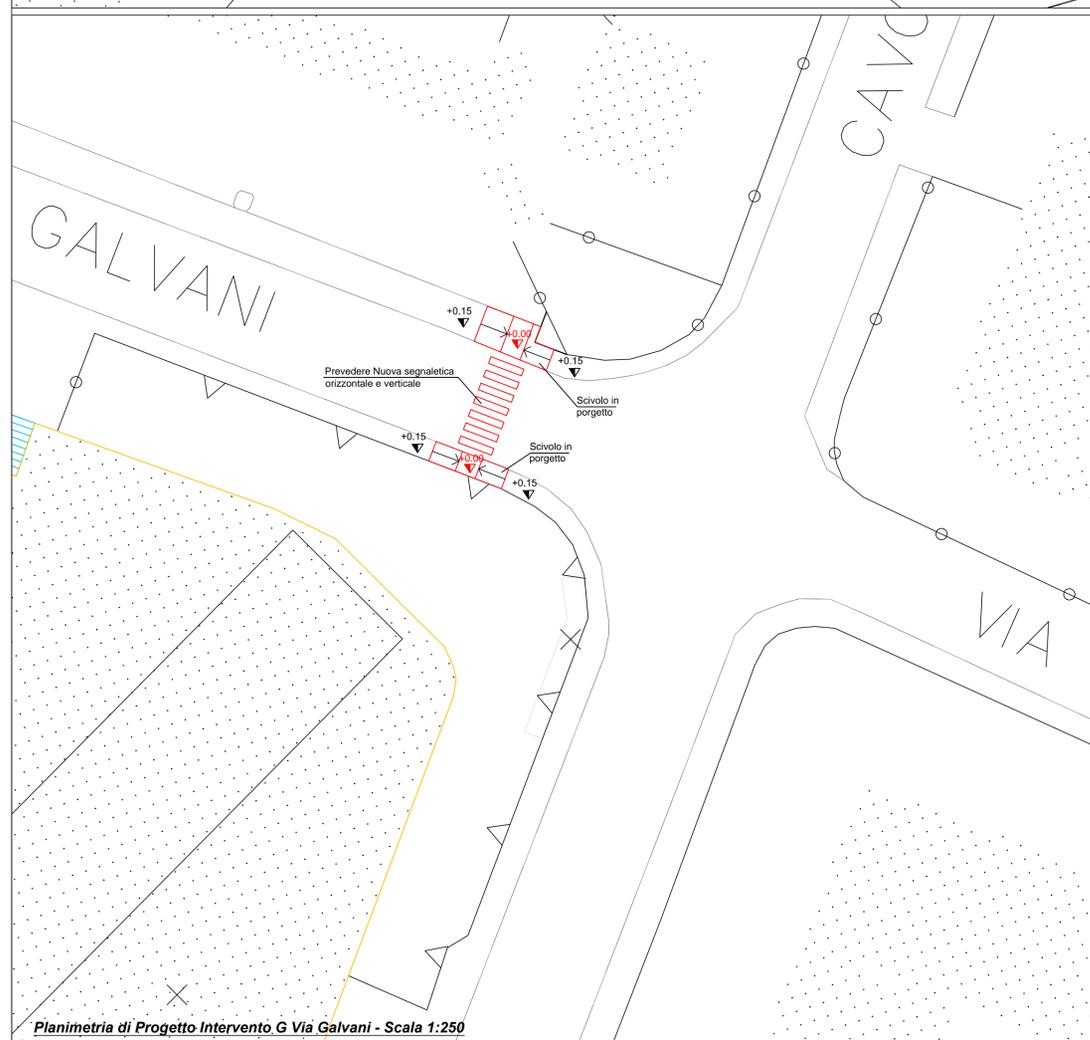


Planimetria di Progetto Intervento G Via Galvani - Scala 1:250

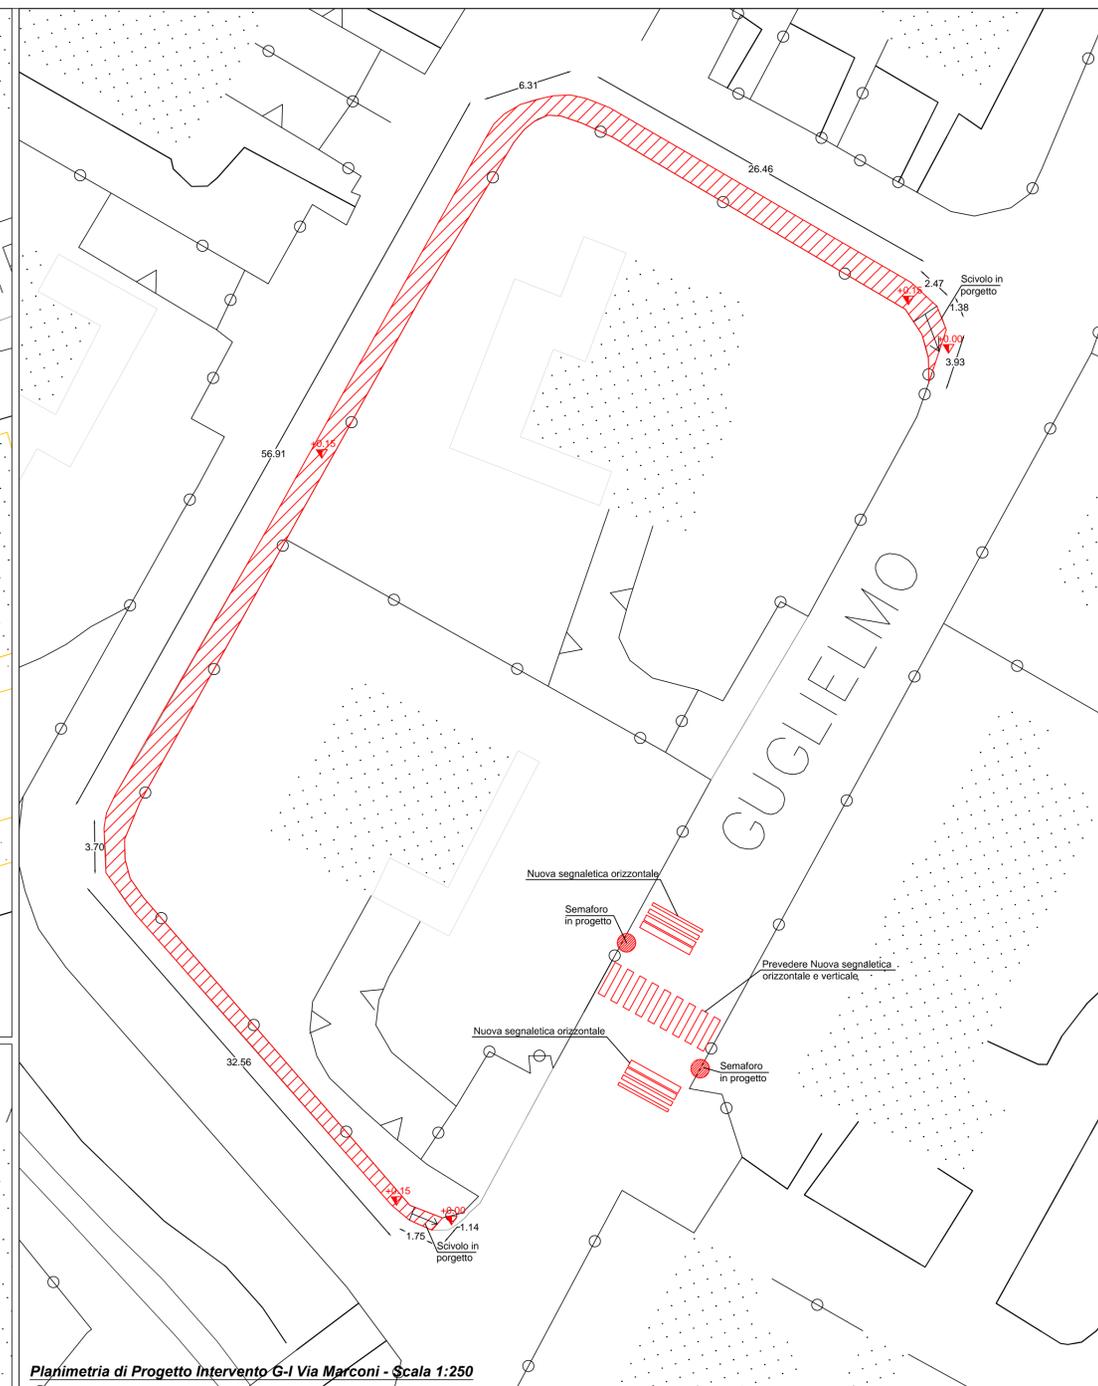

Planimetria di Progetto Intervento G-I Via Marconi - Scala 1:250

- LEGENDA INTERVENTI**
- 1) Area Sistemazione Marciapiede = 210 mq
 - 2) Sostituzione cordoli in granito = 126 ml
 - 3) Nr. chiusini da rimettere in quota = 8 unità
 - 4) Nuova pavimentazione marciapiedi = 191 mq

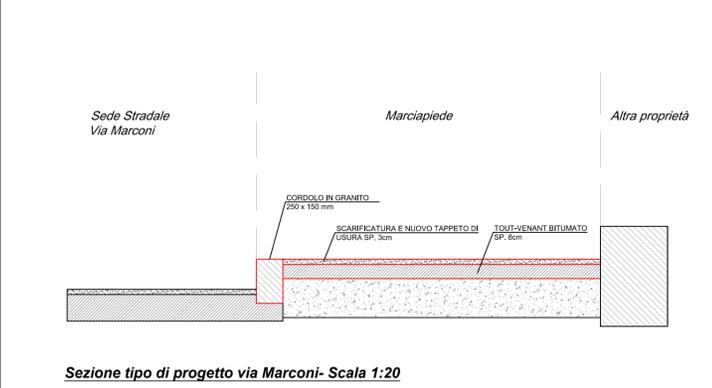

Sezione tipo di progetto via Marconi- Scala 1:20

Legenda:
 Opere in Progetto

COMUNE DI ALBANO SANT'ALESSANDRO
 P.zza Caduti per la Patria, 2 - 24061 Albano Sant'Alessandro (BG)

RIQUALIFICAZIONE VIABILITA' COMUNALE e ABBATTIMENTO BARRIERE ARCHITETTONICHE
 CUP G77H20000590002

Oggetto:
PROGETTO DEFINITIVO - ESECUTIVO

Il professionista
 Dott.Ing. Michele Giorgio

STUDIO DI INGEGNERIA CIVILE/IDRAULICA
 Off. Ing. Michele Giorgio
 Via Sarino, 2 - 24122 Bergamo
 Tel. 035-402214 - Fax 035-6514320
 P.F. IVA 0288500768 - C.F. 0300400076
 e-mail: studio.ing@albanoingegneria.it