


- LEGENDA**
- confine territoriale comunale
  - Perimetro centro abitato
  - Limite di rispetto - vincolo ambientale
  - Perimetro di vincolo e salvaguardia dei siti, degli edifici o dei complessi monumentali o di riconosciuto valore storico, artistico, ambientale ed archeologico (art. III.3.3.5)
  - Limite di arretramento e di contenimento degli edifici
  - Tracciato metanodotto SNAM
  - Tracciato gasdotto dell'azoto SIAD
  - Tracciato gasdotto dell'idrogeno SIAD
  - Tracciato gasdotto dell'ossigeno SIAD
  - Distanze di prima approssimazione elettrodoti
  - Linea TERNA
  - Linee Italgas
  - Antenne
  - P.L.I.S. "delle Valli D'Argon" (art. III.2.1.1)
  - Aree soggette a vincolo regionale (art. III.2.1.1)
  - P.I.F. - Piano di Indirizzo Forestale
  - Impianti produttivi a rischio rilevante (art. III.3.3.8)
  - Corso d'acqua appartenente al reticolo idrico principale
  - Corso d'acqua appartenente al reticolo idrico minore
  - Corso d'acqua appartenente al Consorzio di Bonifica della Media Pianura Bergamasca
  - Fascia di rispetto del reticolo idrografico principale
  - Fascia di rispetto del reticolo idrografico minore
  - Fascia di rispetto del reticolo idrografico di competenza del Consorzio di Bonifica della Media Pianura Bergamasca
  - Fascia di rispetto del reticolo idrografico di competenza del Consorzio di Bonifica della Media Pianura Bergamasca
  - Ambiti di elevata naturalità
  - FATTIBILITA' DELLE AZIONI DI PIANO**
  - CLASSE 1**
  - Aree di fattibilità senza particolari limitazioni
  - CLASSE 2**
  - Aree di fattibilità con modeste limitazioni
  - CLASSE 3**
  - Aree di fattibilità con consistenti limitazioni
  - CLASSE 4**
  - Aree di fattibilità con gravi limitazioni
  - DISSESTI CARATTERIZZANTI IL TERRITORIO MONTANO (ELABORATO 2 P.A.I. E AMBITO R.S.C.M. - P.G.R.A.)**
  - FRANE
  - ESONDAZIONI E DISSESTI MORFOLOGICI DI CARATTERE TORRENTIZIO LUNGO LE ASTE DEI CORSI D'ACQUA
  - TRASPORTO DI MASSA SUI CONOIDI
  - AREE A RISCHIO IDROGEOLOGICO MOLTO ELEVATO
  - AREE DI LAMINAZIONE IN PROGETTO FINANZIATE
  - AREE DI LAMINAZIONE FUTURE

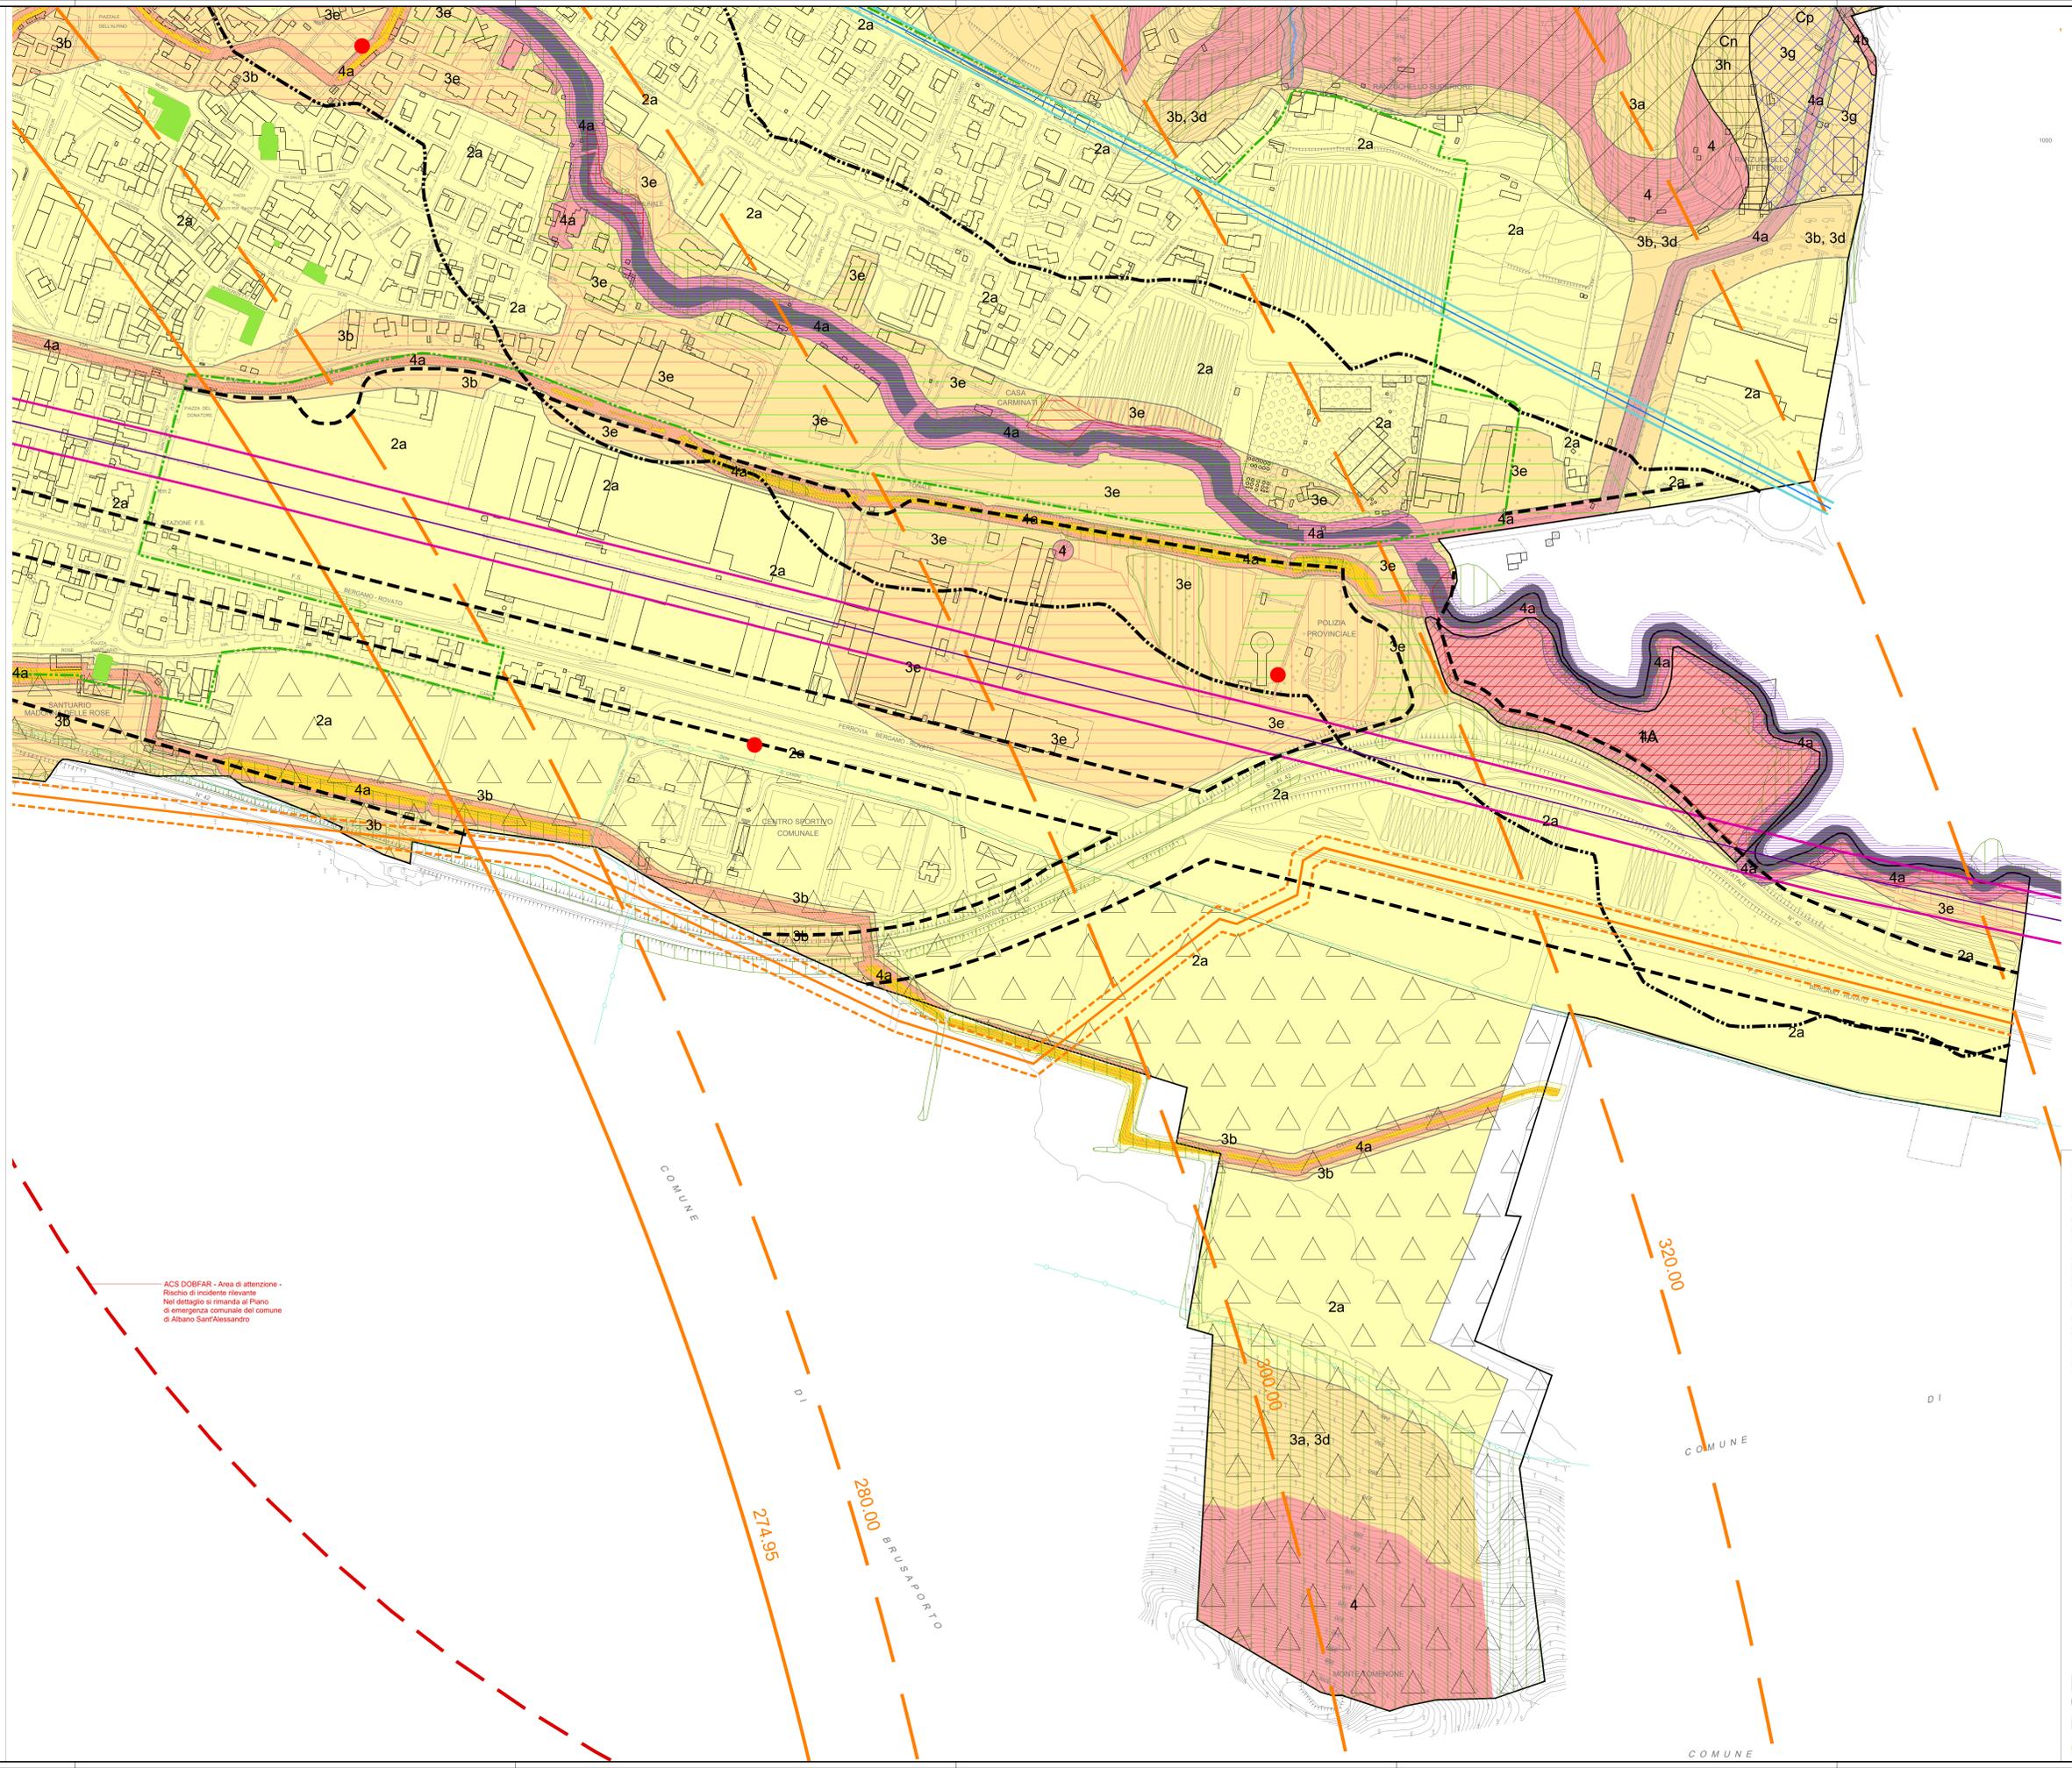

**ALBANO SANT'ALESSANDRO**  
**VARIANTE 03**

comune di  
**ALBANO SANT'ALESSANDRO**  
 provincia di  
**BERGAMO**

**VARIANTE 03**  
**P.G.T.**  
 AGGIORNAMENTO DELLO STUDIO  
 GEOLOGICO COMUNALE  
 CARTA P.A.I. - P.G.R.A. (sig. n.678/2017)

PIANO delle REGOLE

PR **2.6.2.c bis**  
 Vincoli sovraordinati  
 SCENARIO CON INTERVENTI  
 DI LAMINAZIONE

data aprile 2023  
 scala 1:2.000  
 progettista arch. Marco Mellini

ACS DOBFAR - Area di attenzione -  
 Rischio di incidente rilevante  
 Nel dettaglio si rimanda al Piano  
 di emergenza comunale del comune  
 di Albano Sant'Alessandro