



COMUNE DI  
**ALBANO SANT'ALESSANDRO**  
COMUNE DELLA PROVINCIA DI BERGAMO



## PIANO PER L'ELIMINAZIONE DELLE BARRIERE ARCHITETTONICHE

Approvato con ..... n. .... del .....

### **U.15** La Marmora, Via

Arch. Nicola Eynard

---

Collaboratori:

Dr. Leris Fantini

Arch. Francesco Maria Agliardi



Comune di Albano Sant'Alessandro

# DEFINIZIONE DELLE PRIORITA'

**u15**

**LA MARMORA, VIA**

# La Marmora, via

SCHEDA DEI VALORI ASSEGNATI PER LA DEFINIZIONE DELLE PRIORITA'

<p><b>Servizi pubblici presenti / Quantità</b></p> <ul style="list-style-type: none"> <li>Asilo nido <input type="radio"/></li> <li>Scuola dell'infanzia <input type="radio"/></li> <li>Scuola primaria <input type="radio"/></li> <li>Scuola secondaria I° grado <input type="radio"/></li> <li>Scuola second. II°grado-U <input type="radio"/></li> <li>Scuola second. II°grado-C <input type="radio"/></li> <li>Scuola second. II°grado-T <input type="radio"/></li> <li>Università <input type="radio"/></li> <li>Centro formaz. prof. <input type="radio"/></li> <li>Uff. pubbl. statale <input type="radio"/></li> <li>Uff. pubbl. regionale <input type="radio"/></li> <li>Uff. pubbl. provinciale <input type="radio"/></li> <li>Uff. pubbl. comunale <input type="radio"/></li> <li>Azienda municipalizzata <input type="radio"/></li> <li>Luogo di culto <input type="radio"/></li> <li>Ufficio postale <input type="radio"/></li> <li>Istituto di credito <input type="radio"/></li> <li>Poliambulatorio, Terme <input type="radio"/></li> <li>Ospedale <input type="radio"/></li> <li>Day hospital, Farmacia <input type="radio"/></li> <li>AUSL <input type="radio"/></li> <li>Casa protetta, R.S.A. <input type="radio"/></li> <li>Centro sociale <input checked="" type="radio"/> <b>1</b></li> <li>Centro diurno <input type="radio"/></li> <li>Centro sportivo <input type="radio"/></li> <li>Centro culturale <input type="radio"/></li> <li>Museo, pinacoteca <input type="radio"/></li> <li>Teatro, cinema, multisala <input type="radio"/></li> <li>Albergo, Hotel, B&amp;B <input type="radio"/></li> <li>Rist., pizz., birreria <input type="radio"/></li> <li>Esercizio commerciale <input type="radio"/></li> <li>Sede associativa <input type="radio"/></li> <li>Stabilimenti balneari <input type="radio"/></li> <li>Casa vacanze, colonia <input type="radio"/></li> <li>Camping, villaggio <input type="radio"/></li> <li>Pubblica sicurezza <input type="radio"/></li> <li>Sede giudiziaria <input type="radio"/></li> <li>Stazione aut.,ferr. <input type="radio"/></li> <li>Vari rivolti al pubbl. <input type="radio"/></li> <li>Luogo turistico <input type="radio"/></li> <li>Parco, giard. pubbl. <input checked="" type="radio"/> <b>1</b></li> <li>Cimitero <input type="radio"/></li> <li>Centro commerc., mercato <input type="radio"/></li> <li>Nulla di rilevante <input type="radio"/></li> </ul>	<p><b>Presenza di utenti</b></p> <ul style="list-style-type: none"> <li>Motori <input checked="" type="radio"/></li> <li>Sensoriali <input checked="" type="radio"/></li> <li>Assist. dom. <input type="radio"/></li> <li>Bambini <input type="radio"/></li> <li>Anziani&gt;85 <input checked="" type="radio"/></li> </ul>	<p><b>Traffico pedonale</b></p> <ul style="list-style-type: none"> <li>scarso <input checked="" type="radio"/></li> <li>medio <input type="radio"/></li> <li>sostenuto <input type="radio"/></li> <li>intenso <input type="radio"/></li> </ul>	<p><b>Traffico veicolare</b></p> <ul style="list-style-type: none"> <li>scarso <input checked="" type="radio"/></li> <li>medio <input type="radio"/></li> <li>sostenuto <input type="radio"/></li> <li>intenso <input type="radio"/></li> </ul>
	<p><b>Tipo di percorso</b></p> <ul style="list-style-type: none"> <li>Protetto <input checked="" type="radio"/></li> <li>Porticato <input type="radio"/></li> <li>Non protetto <input type="radio"/></li> <li>Misto <input type="radio"/></li> <li>Strada chiusa <input type="radio"/></li> </ul>	<p><b>Condizione ambientale</b></p> <ul style="list-style-type: none"> <li>Zona urbanizzata <input checked="" type="radio"/></li> <li>Molto degradata <input type="radio"/></li> <li>Manutenz. insufficiente <input type="radio"/></li> <li>Manutenz. sufficiente <input checked="" type="radio"/></li> <li>Manutenz. buona <input type="radio"/></li> </ul>	
	<p><b>Collocazione percorso</b></p> <ul style="list-style-type: none"> <li>Centro storico <input type="radio"/></li> <li>Area residenziale <input checked="" type="radio"/></li> <li>Area artigianale <input type="radio"/></li> <li>Area sportiva <input type="radio"/></li> <li>Area servizi <input type="radio"/></li> <li>Area agricola <input type="radio"/></li> <li>Area direzionale <input type="radio"/></li> </ul>	<p><b>Piano Regolatore Generale</b></p> <ul style="list-style-type: none"> <li>Zona dest. verde pubbl. <input type="radio"/></li> <li>Zona dest. edilizia resid. <input checked="" type="radio"/></li> <li>Zona dest. area artig. <input type="radio"/></li> <li>Zona dest. area ind. <input type="radio"/></li> <li>Zona dest. area agric. <input type="radio"/></li> <li>Zona dest. servizi gen. <input type="radio"/></li> <li>Destinazione non prev. <input type="radio"/></li> </ul>	
	<p><b>Piano Urbano del Traffico</b></p> <ul style="list-style-type: none"> <li>Rimane invariato <input checked="" type="radio"/></li> <li>Trasf. senso unico <input type="radio"/></li> <li>Trasf. doppio senso <input type="radio"/></li> <li>Trasf. pedonale <input type="radio"/></li> <li>Trasf. veicolare <input type="radio"/></li> <li>Trasformato Z.T.L. <input type="radio"/></li> <li>Inser. semafori <input type="radio"/></li> <li>Inser. attraversamenti <input type="radio"/></li> <li>Inser. parcheggi <input type="radio"/></li> <li>Inser. perc. ciclabili <input type="radio"/></li> <li>Inser. attrezzature <input type="radio"/></li> <li><b>Percorso servito dall'autobus</b> <input type="radio"/></li> <li><b>Percorso attrezzato con pista ciclabile</b> <input type="radio"/></li> </ul>		
	<p>Percorso oggetto di tutela <input type="radio"/></p>		
	<p><b>Variabile temporale</b>      Lavori previsti entro i primi 12 mesi dalla consegna del piano <input type="radio"/></p>		
<p>SEGNALAZIONE DEI CITTADINI</p>		<p>Segnalazione sul questionario <input checked="" type="radio"/>      Segnalazione in carico <input checked="" type="radio"/>                  Segnalazione precedente il P.A.U. <input checked="" type="radio"/>      Lavori in corso <input checked="" type="radio"/></p>	
<p><b>Calcolo del peso in funzione della priorità:</b> <b>1310720</b></p> <p><b>Priorità suggerita</b></p>		<p><b>Tipo di interesse</b>  <b>INTERESSATA DAL P.A.U.</b></p> <p>SCHEDA n°                  aggiornato al 01/03/2024</p>	



Comune di Albano Sant'Alessandro

# SCHEDE TECNICHE

**u15**

**LA MARMORA, VIA**

N. Intervento

# La Marmora, via

# 123

Criticità

Dislivello causato da gradino max 2,5 cm

Descrizione prestazionale dell'intervento

Eliminazione del dislivello attraverso la realizzazione di un raccordo della pavimentazione con l'area carrabile mediante la sovrapposizione di materiale come l'esistente.

### ATTENZIONE !

Occorre fare una buona rasatura della finitura superficiale (attraverso la compattazione e la rullatura del materiale) per evitare di creare altre criticità sulla pavimentazione per le persone con difficoltà motorie. Ovvero non creare spessori e fonti di inciampo.

Foto del rilievo




Note integrative:

Materiale suggerito: **Asfalto**

Data del sopralluogo: 16/12/2023

Esempio

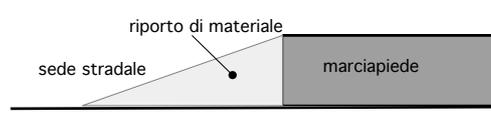

DIMENSIONI E COSTI DELL'INTERVENTO	Oggetti	
	Superficie rampe mq.	
	Area mq.	<b>,6</b>
	Lunghezza ml.	
Costo dell'intervento		<b>€. 42</b>

**PRINCIPI DELL'UNIVERSAL DESIGN RISPETTATI ALL'INTERNO DELLA PRESTAZIONE SUGGERITA****N.1 Usabilità equa**

Esempio:

Il percorso è sufficientemente ampio da consentire il passaggio di un passeggino per gemelli o l'incrocio con una carrozzina.

Le rampe hanno pendenze uguali o minori del 5% per consentire la massima autonomia delle persone.

Le panchine hanno caratteristiche diversificate: con e senza braccioli, con e senza schienale, articolate con sedute alle diverse altezze e stalli per l'accostamento laterale di una persona in carrozzina

**N.2 Flessibilità d'uso**

Esempio:

I corrimani della scala o di una rampa sono su ambo i lati e a doppia altezza.

La maniglia verticale della porta è lunga quanto basta da consentire l'impugnatura a diverse altezze.

L'intervallo del semaforo considera i diversi tempi che le persone impiegano per attraversare. Lungo un percorso la presenza frequente di spazi più ampi come slarghi, piazzette, giardini, si presta ad usi misti: di sosta, di gioco, di incontro, di contemplazione del paesaggio.

**N.6 Sforzo fisico contenuto**

Esempio:

Lungo i percorsi si trovano arredi per la sosta che consentono il ristoro dalla fatica. Sono previsti ombreggiamenti o protezioni dalla pioggia, soprattutto se si tratta di pensiline di attesa dei mezzi pubblici.

Si prevedono dei corrimano, meglio su entrambi i lati di una rampa di scale o su un percorso inclinato ed eventualmente scivoloso in caso di mal tempo.

Il parcheggio riservato è presente in prossimità dell'ingresso principale di un edificio pubblico.

La pendenza della rampa (piano inclinato) non supera il 5%, consentendo alla maggior parte delle persone di utilizzarla in autonomia.

## **N.7 Dimensione e spazio per approccio e uso**

### **Esempio:**

Considerare nella progettazione gli spazi di manovra e le dimensioni minime dei passaggi in modo da realizzare sistemi pedonali percorribili senza soluzione di continuità.



Sono da considerare in particolare oltre alle larghezze minime gli spazi di manovra in corrispondenza dei raccordi, degli incroci e delle svolte, in prossimità degli attraversamenti.

Lo spazio è adatto ad essere impiegato insieme da persone con i loro accompagnatori.

Le impugnature dei corrimano sono adatte alle diverse dimensioni delle mani, soprattutto quando si tratta di ambienti frequentati da bambini/e.

Il parcheggio prevede la sosta di un veicolo "van" dalle dimensioni maggiori con la possibilità di utilizzare un sollevatore o una rampa presente all'interno del veicolo.

La fermata dell'autobus per collocazione e dimensione tiene conto delle manovre di un viaggiatore in carrozzina che utilizza il mezzo pubblico.

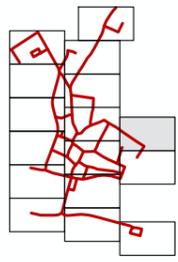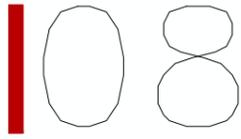

LEGENDA

- Edifici di interesse pubblico
- Edifici oggetto PEBA
- Parchi oggetto PEBA
- Area parcheggio pubblico
- Parcheggio riservato

INTERVENTI URBANI


- puntuale
- lineare
- di un'area

Scala 1:1000


PIANO PER L'ELIMINAZIONE DELLE BARRIERE ARCHITETTONICHE

Arch. Nicola Eynard

Arch. Francesco Maria Agliardi Dr. Leris Fantini

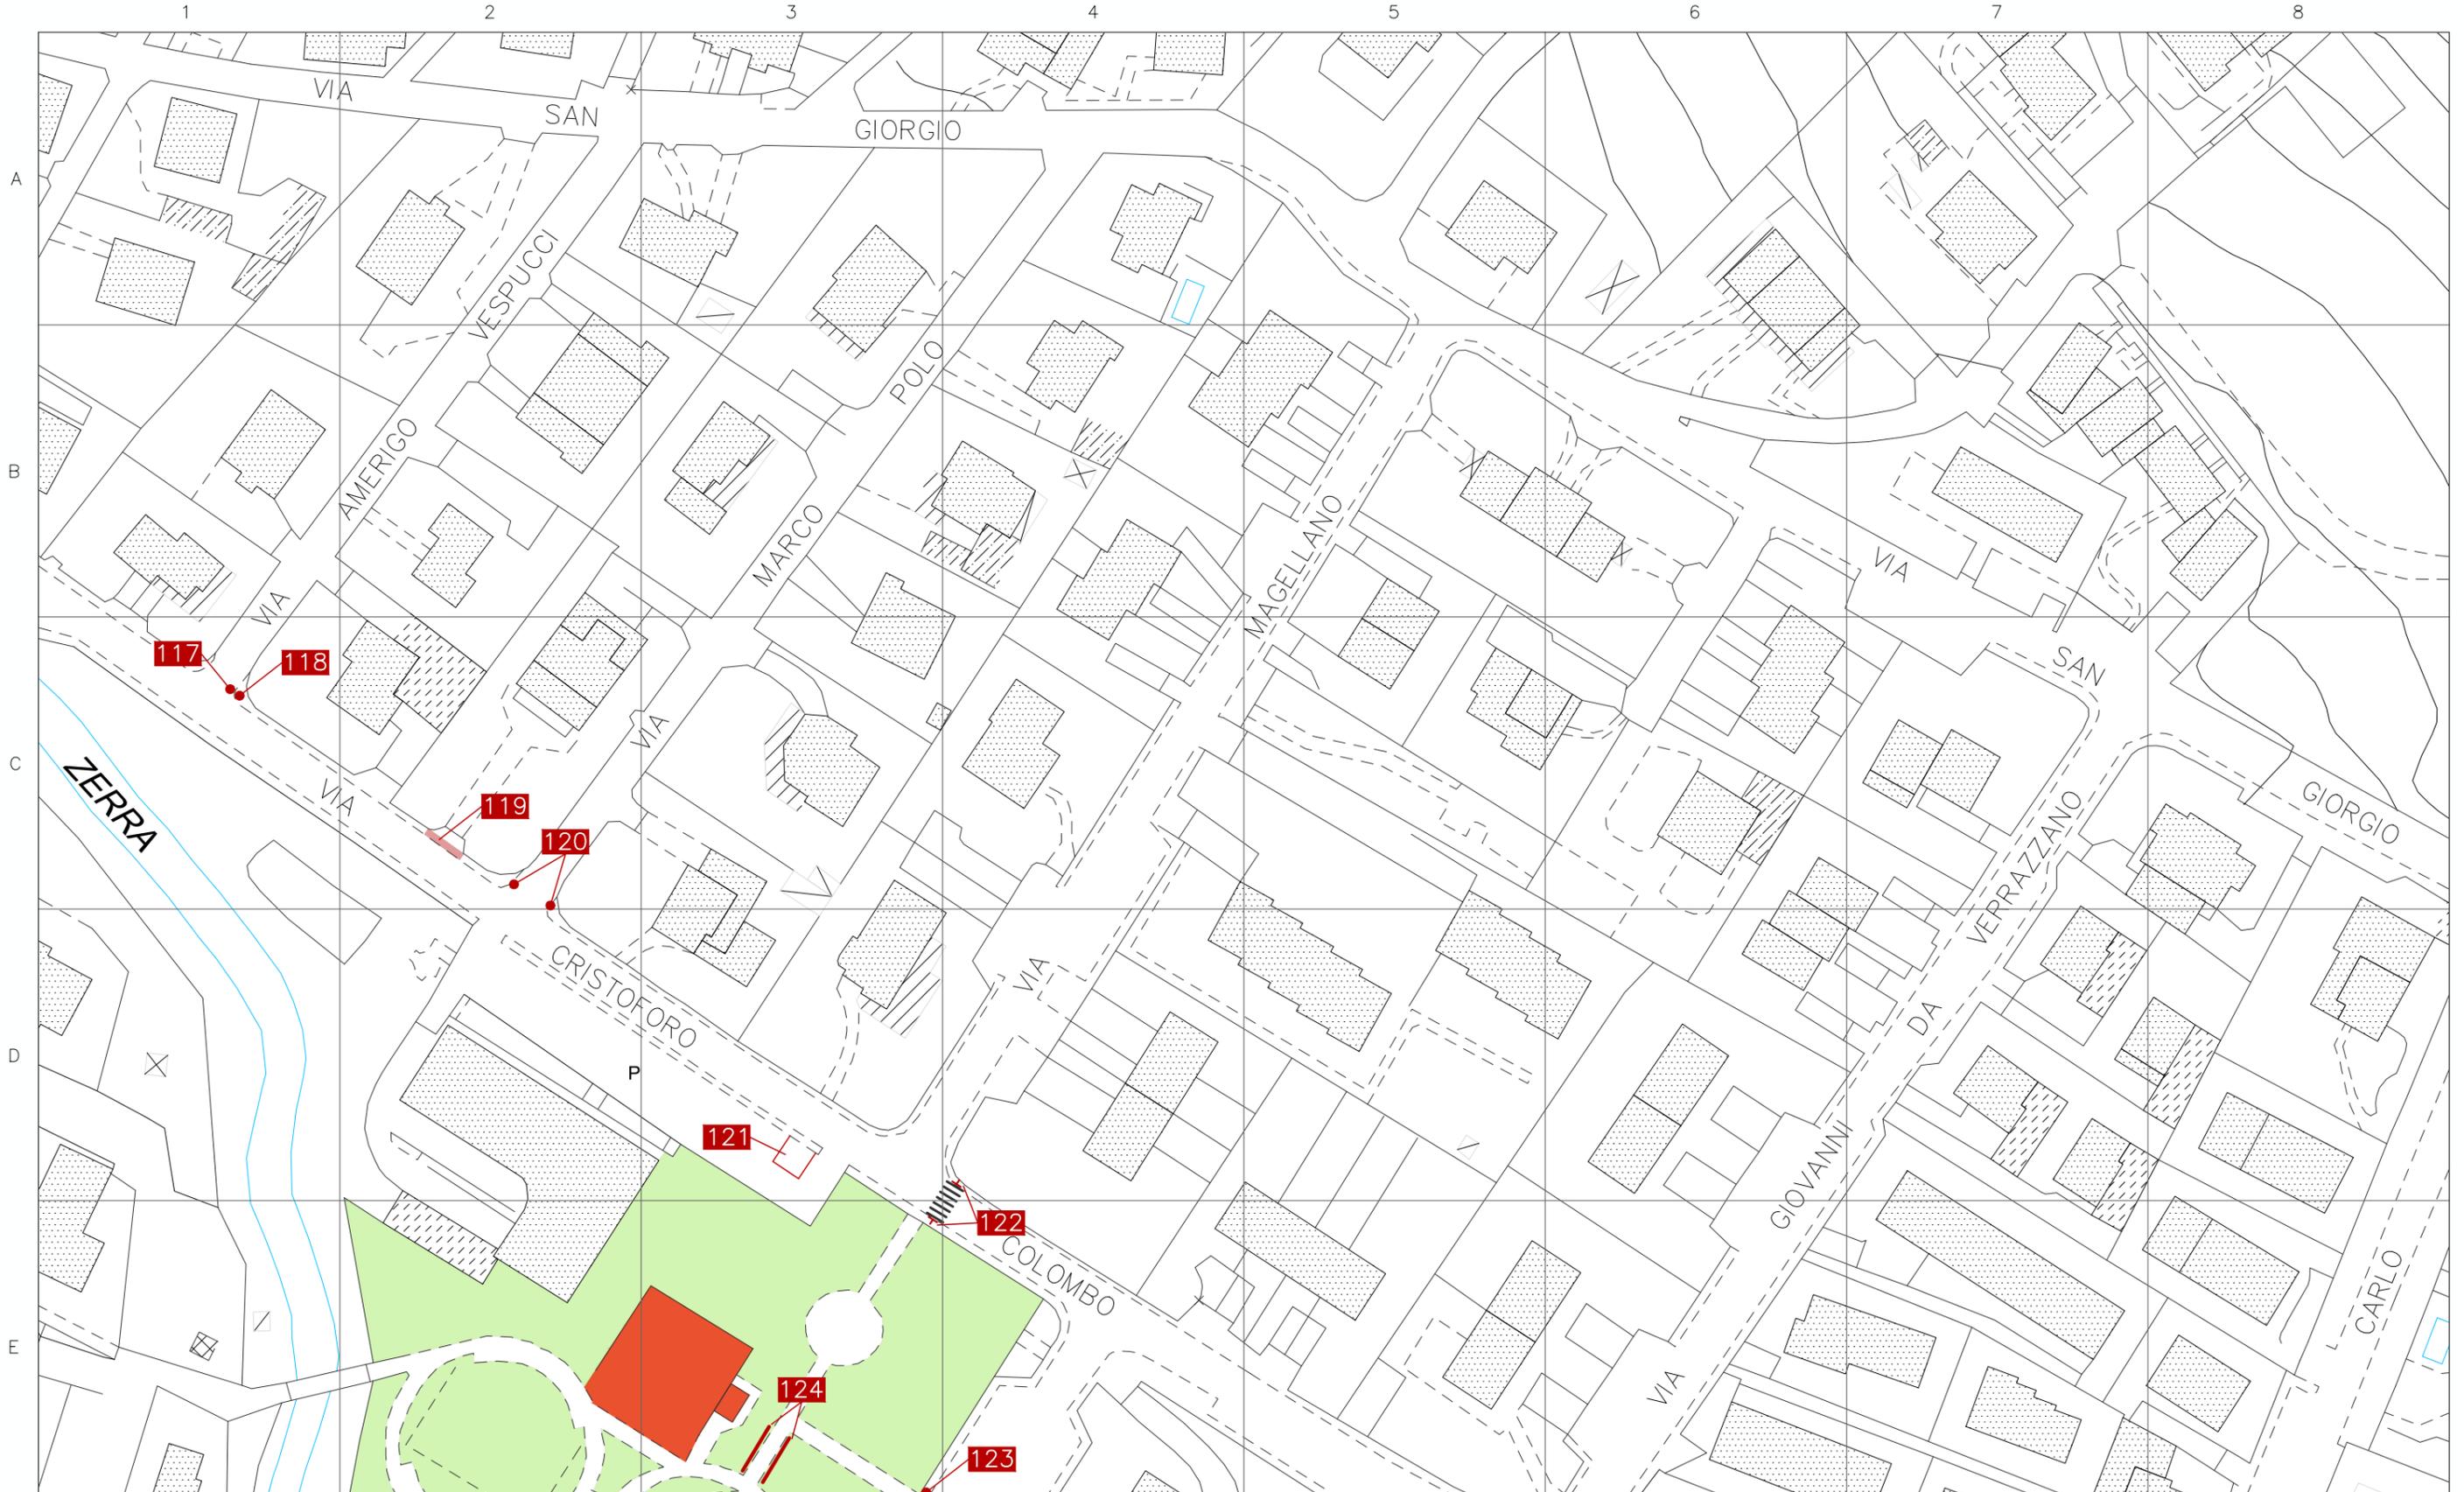

111

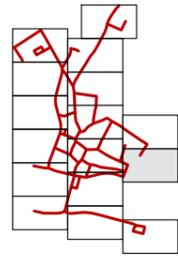

LEGENDA

Edifici di interesse pubblico	Edifici oggetto PEBA	Parchi oggetto PEBA	Area parcheggio riservato	Parcheggio

INTERVENTI URBANI

puntuale	lineare	di un'area

Scala 1:1000

PIANO PER L'ELIMINAZIONE DELLE BARRIERE ARCHITETTONICHE  
 Arch. Nicola Eynard  
 Arch. Francesco Maria Agliardi Dr. Leris Fantini

