


EDIFICIO CONTENENTE RISCALDATO

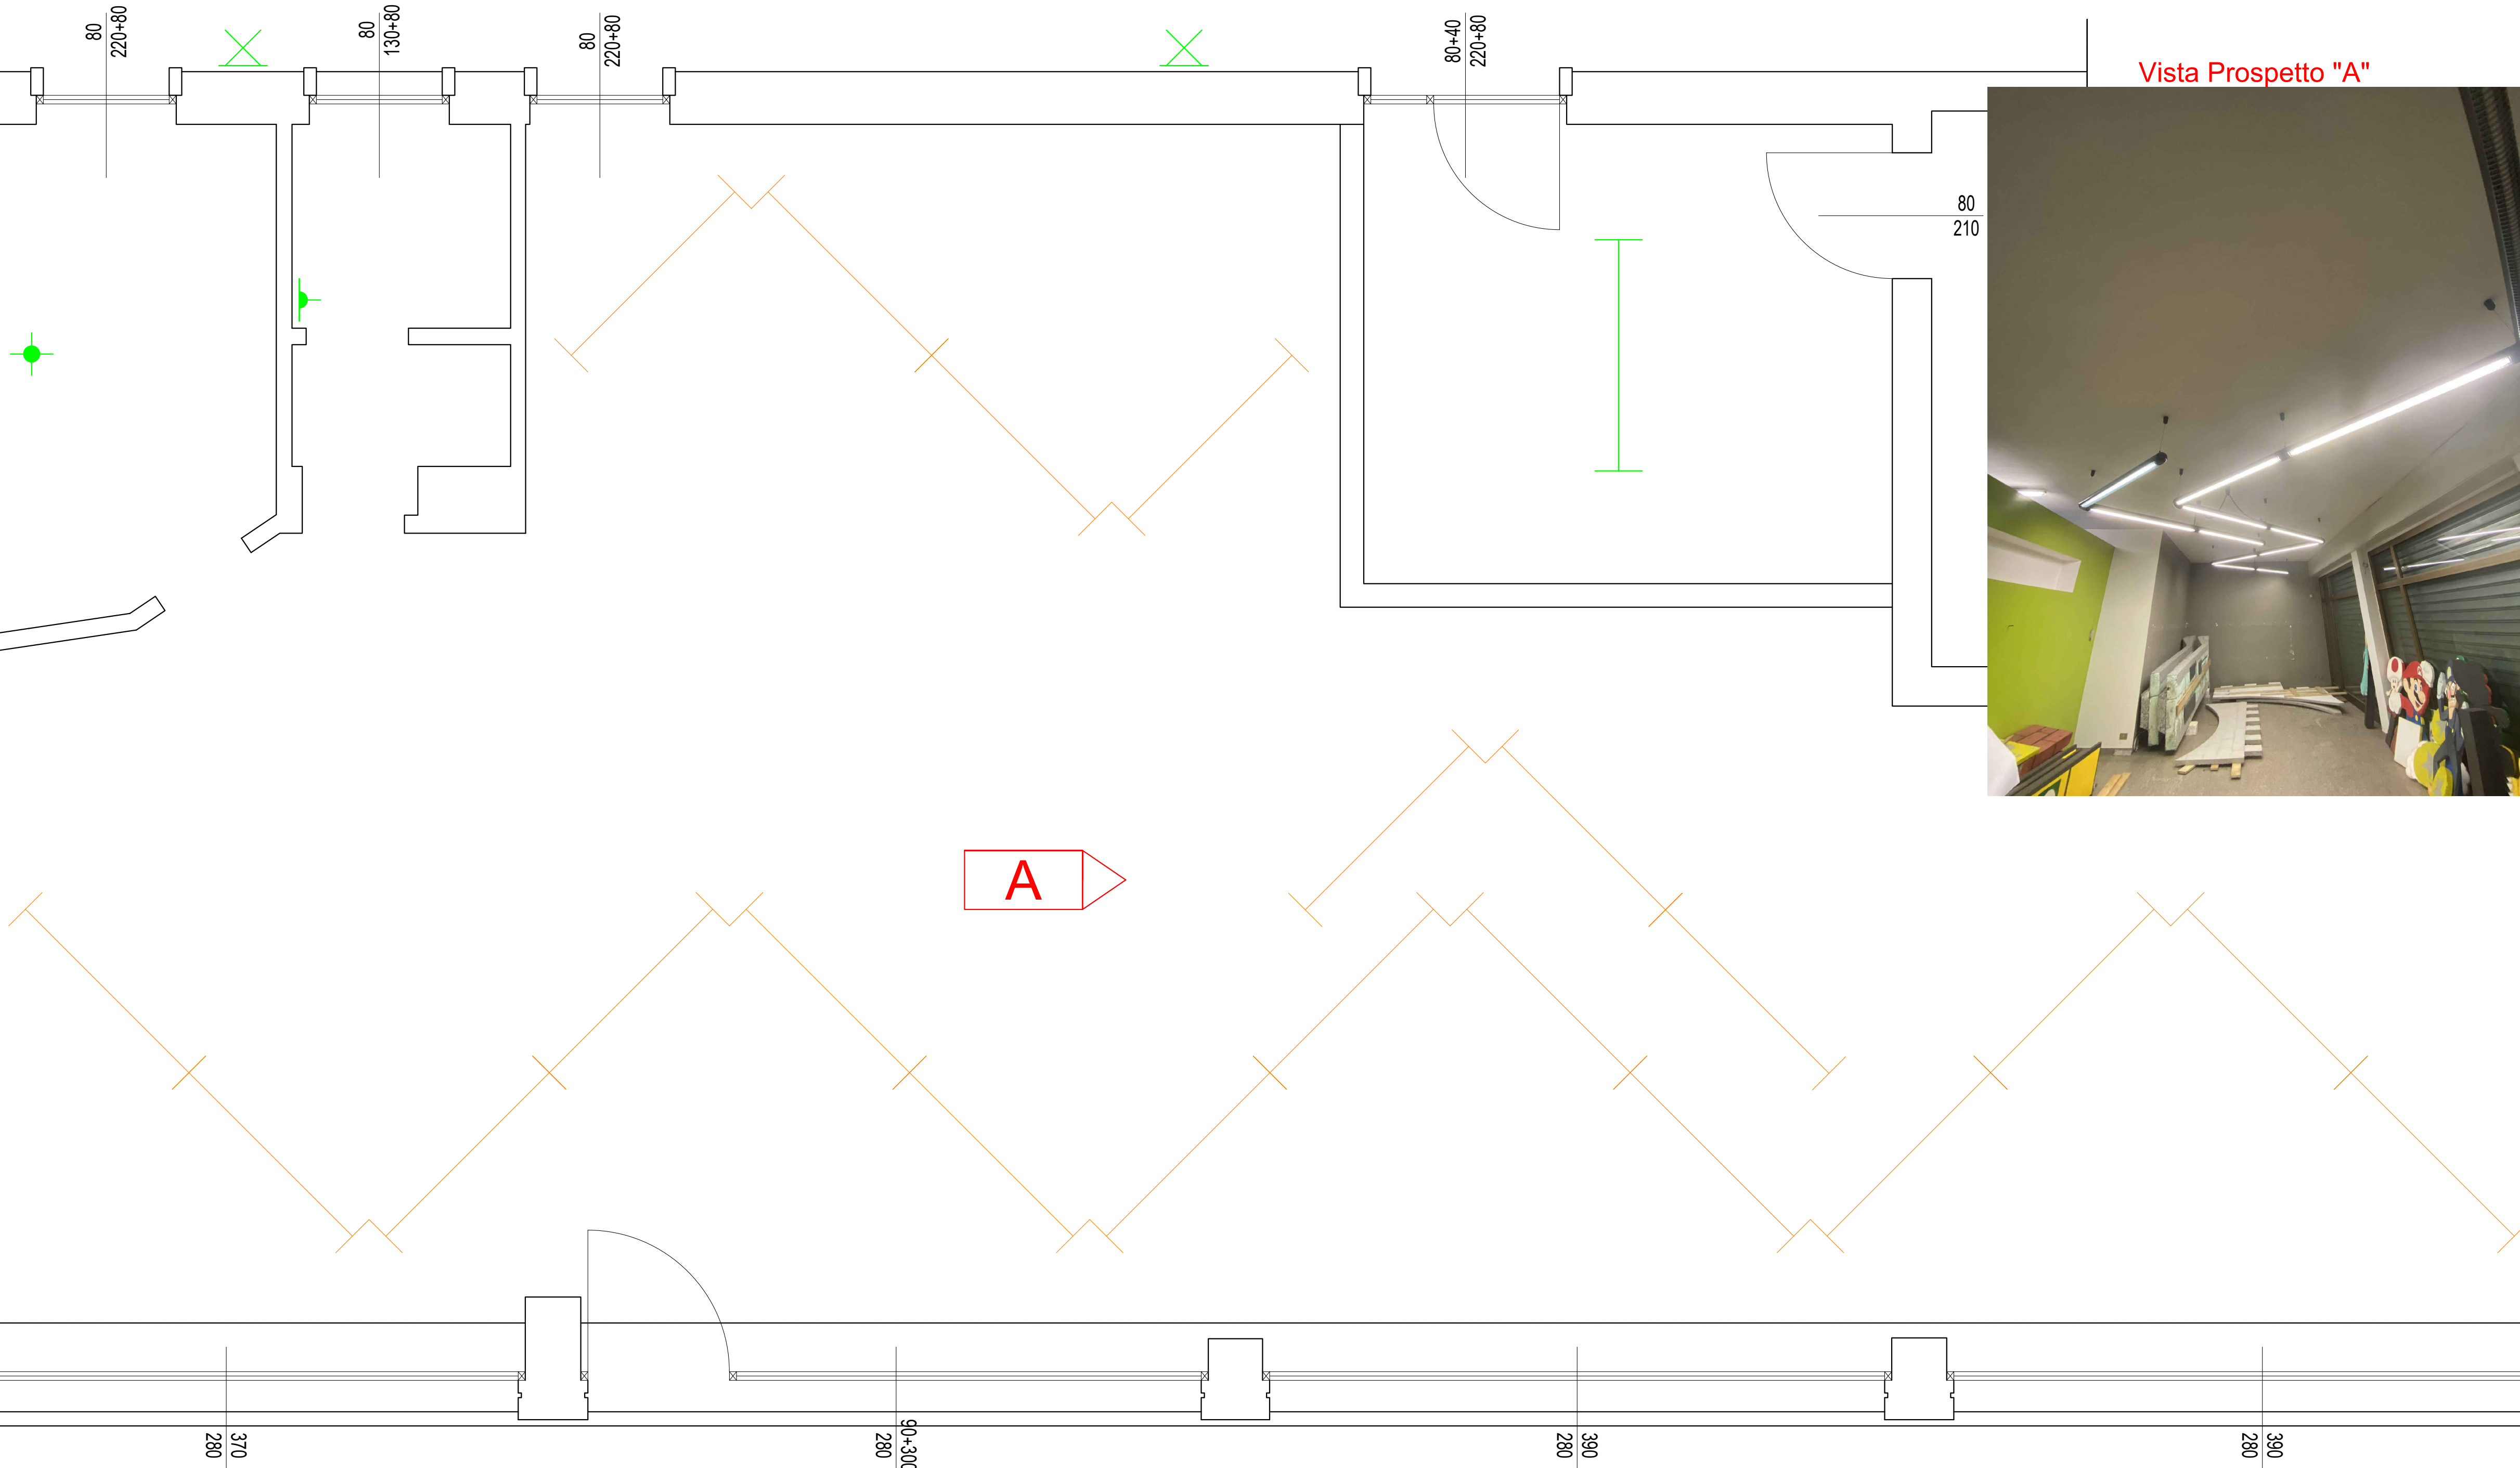


Vista Prospetto "A"



Legenda Illuminazione Stato di Fatto	
	Lampadina 30W NIVA HI POWER GLOBE E27 230V 2700°K
	Lampadina Classic Eco Sylvania 230V 42W D03L
	Lampadina 10140N Sylvania 230V 20W/ 2700°K
	Plafoniera SYLPROOF SUPERIA Sylvania 1x36W LLB PC
	Plafoniera MAZDAFLUOR prestiflux Brilliant 840 1x58W/BRL

VISTO TECNICO INCARICATO

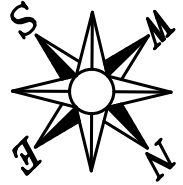

COMMITTENTE: COMUNE DI ALBANO SANT'ALESSANDRO	
PROGETTO: PROGETTO ESECUTIVO PER I LAVORI DI SISTEMAZIONE LOCALI INTERNI AD USO AMBULATORIALE, CON EFFICIENTAMENTO ENERGETICO, DELL'IMMOBILE EX GHIDELLI IN VIA DON G. SCHIAVI CUP: G74E2002110004	
LOCALITÀ: ALBANO SANT'ALESSANDRO (BG) Via Don G. Schiavi, 7	
OGGETTO: PLANIMETRIA ILLUMINAZIONE STATO DI FATTO	
PROGETTISTA: GUERINI Per.Ind. GRAZIANO Tel./Fax 035/721651 - Email: graziano@studioguerini.com Via Fratelli Damiani n.21 - Gazzaniga (BG) P.IVA 02931130161 _ C.F. GRN 77D15D952R	
UNITÀ DI MISURA: cm SCALA: 1:25 FORMATO: A0 DATA DISEGNO: Marzo 2020 AGGIORNAMENTO:	TAVOLA: E05