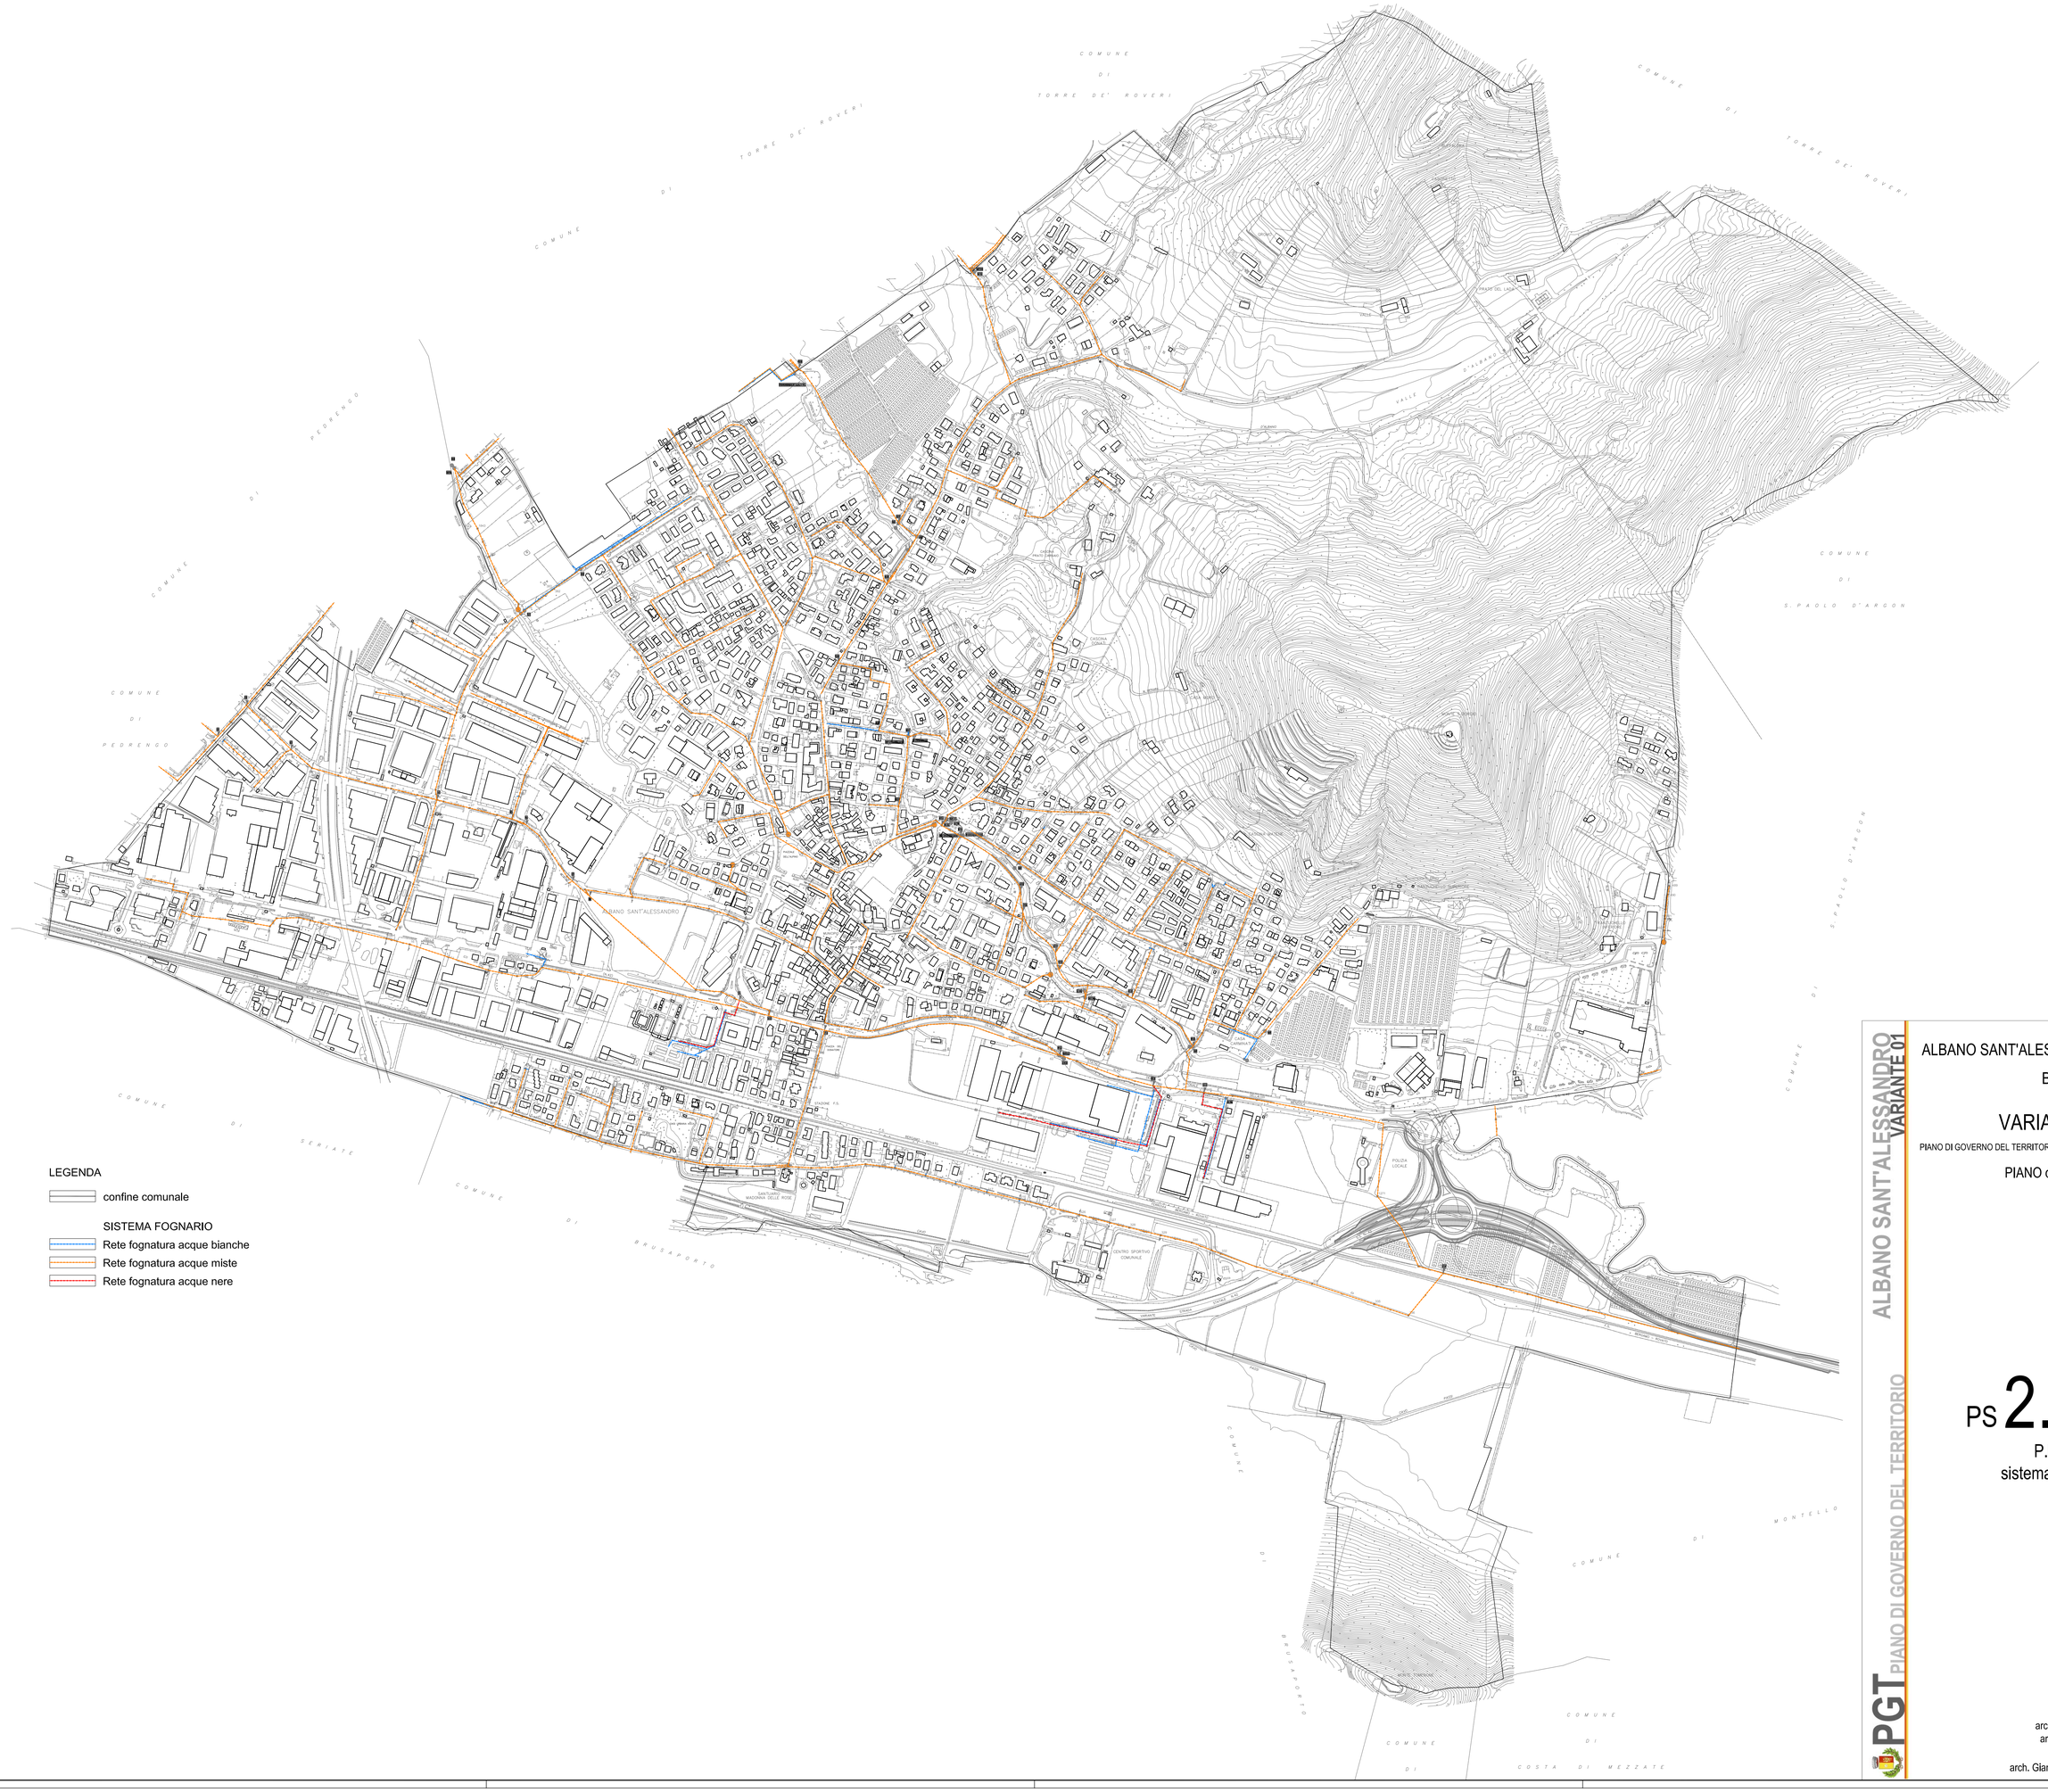

ALBANO SANT'ALESSANDRO
VARIANTE 01

PGT PIANO DI GOVERNO DEL TERRITORIO

comune di
ALBANO SANT'ALESSANDRO
provincia di
BERGAMO

VARIANTE 01
PIANO DI GOVERNO DEL TERRITORIO P.G.T.

PIANO dei SERVIZI

PS 2.4.2
tavola
P.U.G.S.S.:
sistema fognario

data
dicembre 2016

scala
1:5.000

Rif.
-

progettisti
arch. Marco Minelli
arch. Matteo Riva

V.A.S.
arch. Gianluca Della Mea